


Befintlig byggnadsyta: 30 kvm
Tillkommande byggnadsyta: 16 kvm


Plan

Så här vill vi ha bygglövrningen!

Med svarta linjer på vitt papper, ej rutat eller linjerat

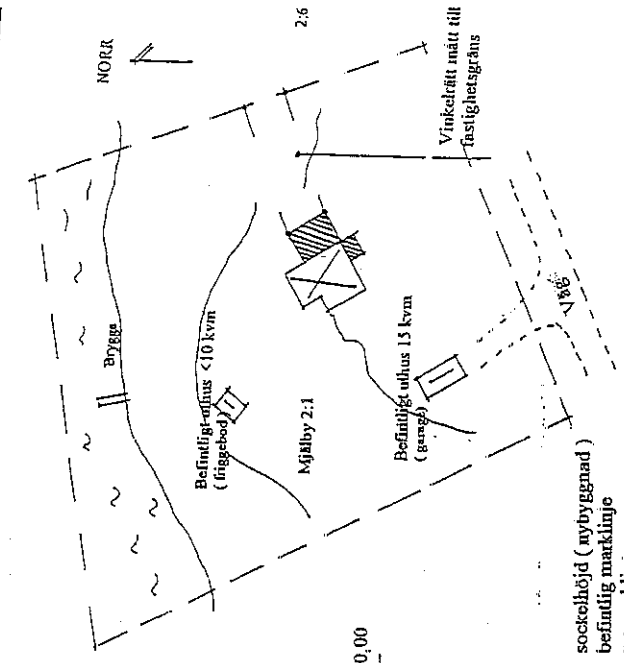


Situationsplan

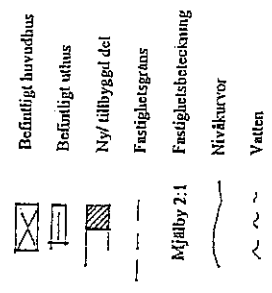


Fastighetsbeteckning
Tillbyggnad av fritidshus
Plan, sektion och fasader
Skala 1:100
Situationsplan
Skala 1:500

Ort Datum
Namnunderskrift

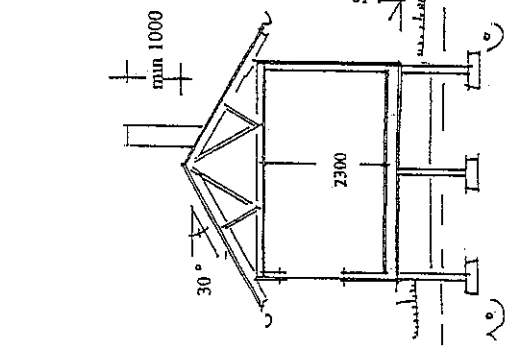


Sektion A-A


SH + 0.00 sockelhöjd (nybyggnad)
befintlig marklinje
ny marklinje

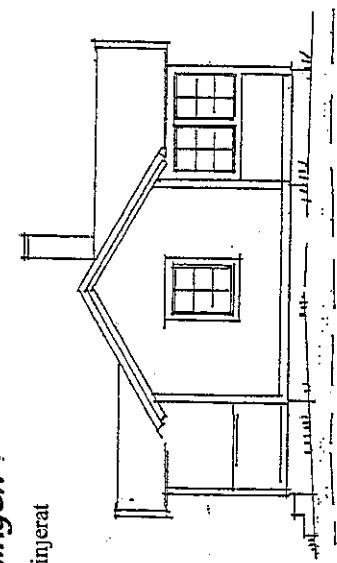


Fasad mot öster

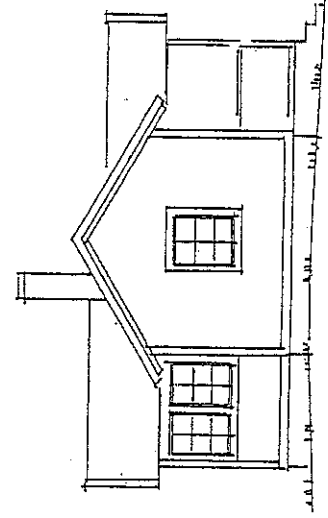

Fasad mot väster

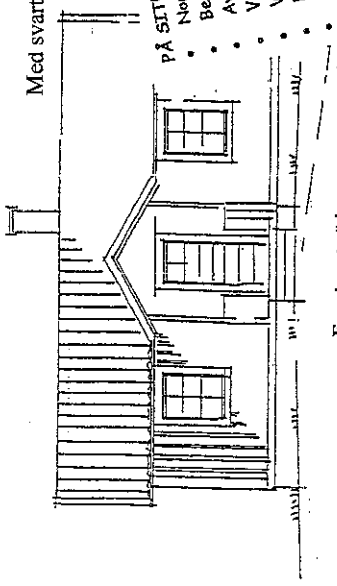

Fasad mot söder

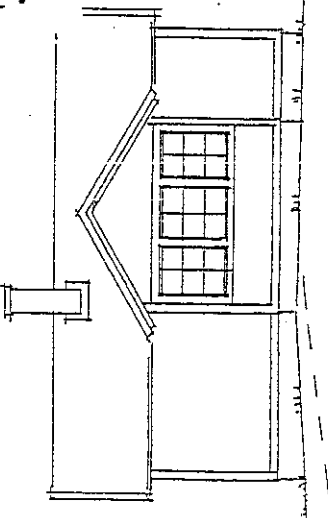

Fasad mot norr

PÅ SITUATIONSPLANEN

- Norrpi
- Befintliga och nya byggnader
- Avstånd till fastighetsgräns
- Väggar
- Vatten och avloppsledningar
- El- och teleledningar
- Speciella markförhållanden

PÅ FASADER

- Gamla och nya marklinjer

PÅ SEKTIONEN

- Rumshöjd
- Takvinkel
- Sockelhöjd

PÅ PLANEN

- Nya väggar
- Väggar som rives
- Ytermått
- Användning

