


Plankarta  
Skala 1:1000 (A1)

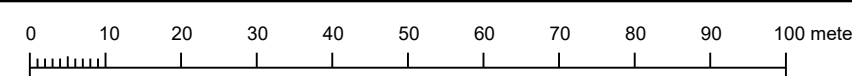

### PLANBESTÄMMELSER

Följande gäller inom områden med nedanstående beteckningar. Endast angiven användning och utformning är tillåten.

### GRÄNSBETECKNINGAR

- Planområdesgräns
- Användningsgräns

### ANVÄNDNING AV MARK OCH VATTEN

Kvartersmark

- Tekniska anläggningar
- Industri

### EGENSKAPSBESTÄMMELSER FÖR KVARTERSMARK

Höjd på byggnadsverk

h, 18 Högsta nockhöjd är angivet värde i meter.

Upphävande av strandskydd

a<sub>1</sub> Strandskyddet är upphävt.

Utnyttjandegrad

e, 185000 Största byggnadsarea är angivet värde i m<sup>2</sup>.

### GENOMFÖRANDETID

Genomförandetiden är 15 år och börjar gälla fr.o.m. Laga Kraft

### ÖVRIGT

Planavgift ska inte tas ut vid bygglovsprövning.

Detailplanen gäller från vattenytans nivå och uppåt.

## Grundkarta över Forsmark 6:8

Östhammars kommun, Uppsala län

Fastighetsredovisningen aktuell 2026-03-17

Detailredovisningen aktuell 2026-03-17

Gränser utan gränspunkt har osäkert läge

Mätklass: III

Koordinatsystem

I plan: SWEREF 99 18 00

I höjd: RH 2000

Beteckningsstandard: HMK

### GRUNDKARTEBETECKNINGAR

- Fastighetsgräns
- Traktgräns
- Servitut / Ledningsrätt
- Fornlämningsyta
- Täktområde
- Bäck
- Byggnader (takkontur karterad)
- Byggnader (fasadlinje karterad)
- Skärmtak
- Vägkanter
- Järnväg
- Gränspunkt
- Koordinatkruss
- Fornlämning

FORSMARK  
1:2 S:1

Traktnamn

Registrernummer

Nivåkurvor (1m ekvidistans)

- Till planen hör:
  - Planbeskrivning
  - Miljökonsekvensbeskrivning
  - Geoteknisk utredning
  - Dagvattenutredning
  - Bullerutredning
  - Artskyddsutredning

### Detailplan för Forsmark 6:8

		Beslutsdatum	Instans
Östhammars kommun	Uppsala län	Samråd 2026-03-27	BMN
Granskningshandling		Granskning	
BMN-2025-1664		Antagande	
Upprättad 2026-05-15			
Simon Dahlvik Planarkitekt	Merike Dahlberg Plan- och byggher		

### Översiktskarta

