

Karta som visar nuvarande tunnelsystem (röd färg) och framtida utbyggnad av tunnelsystemet (blå färg) för SFR.


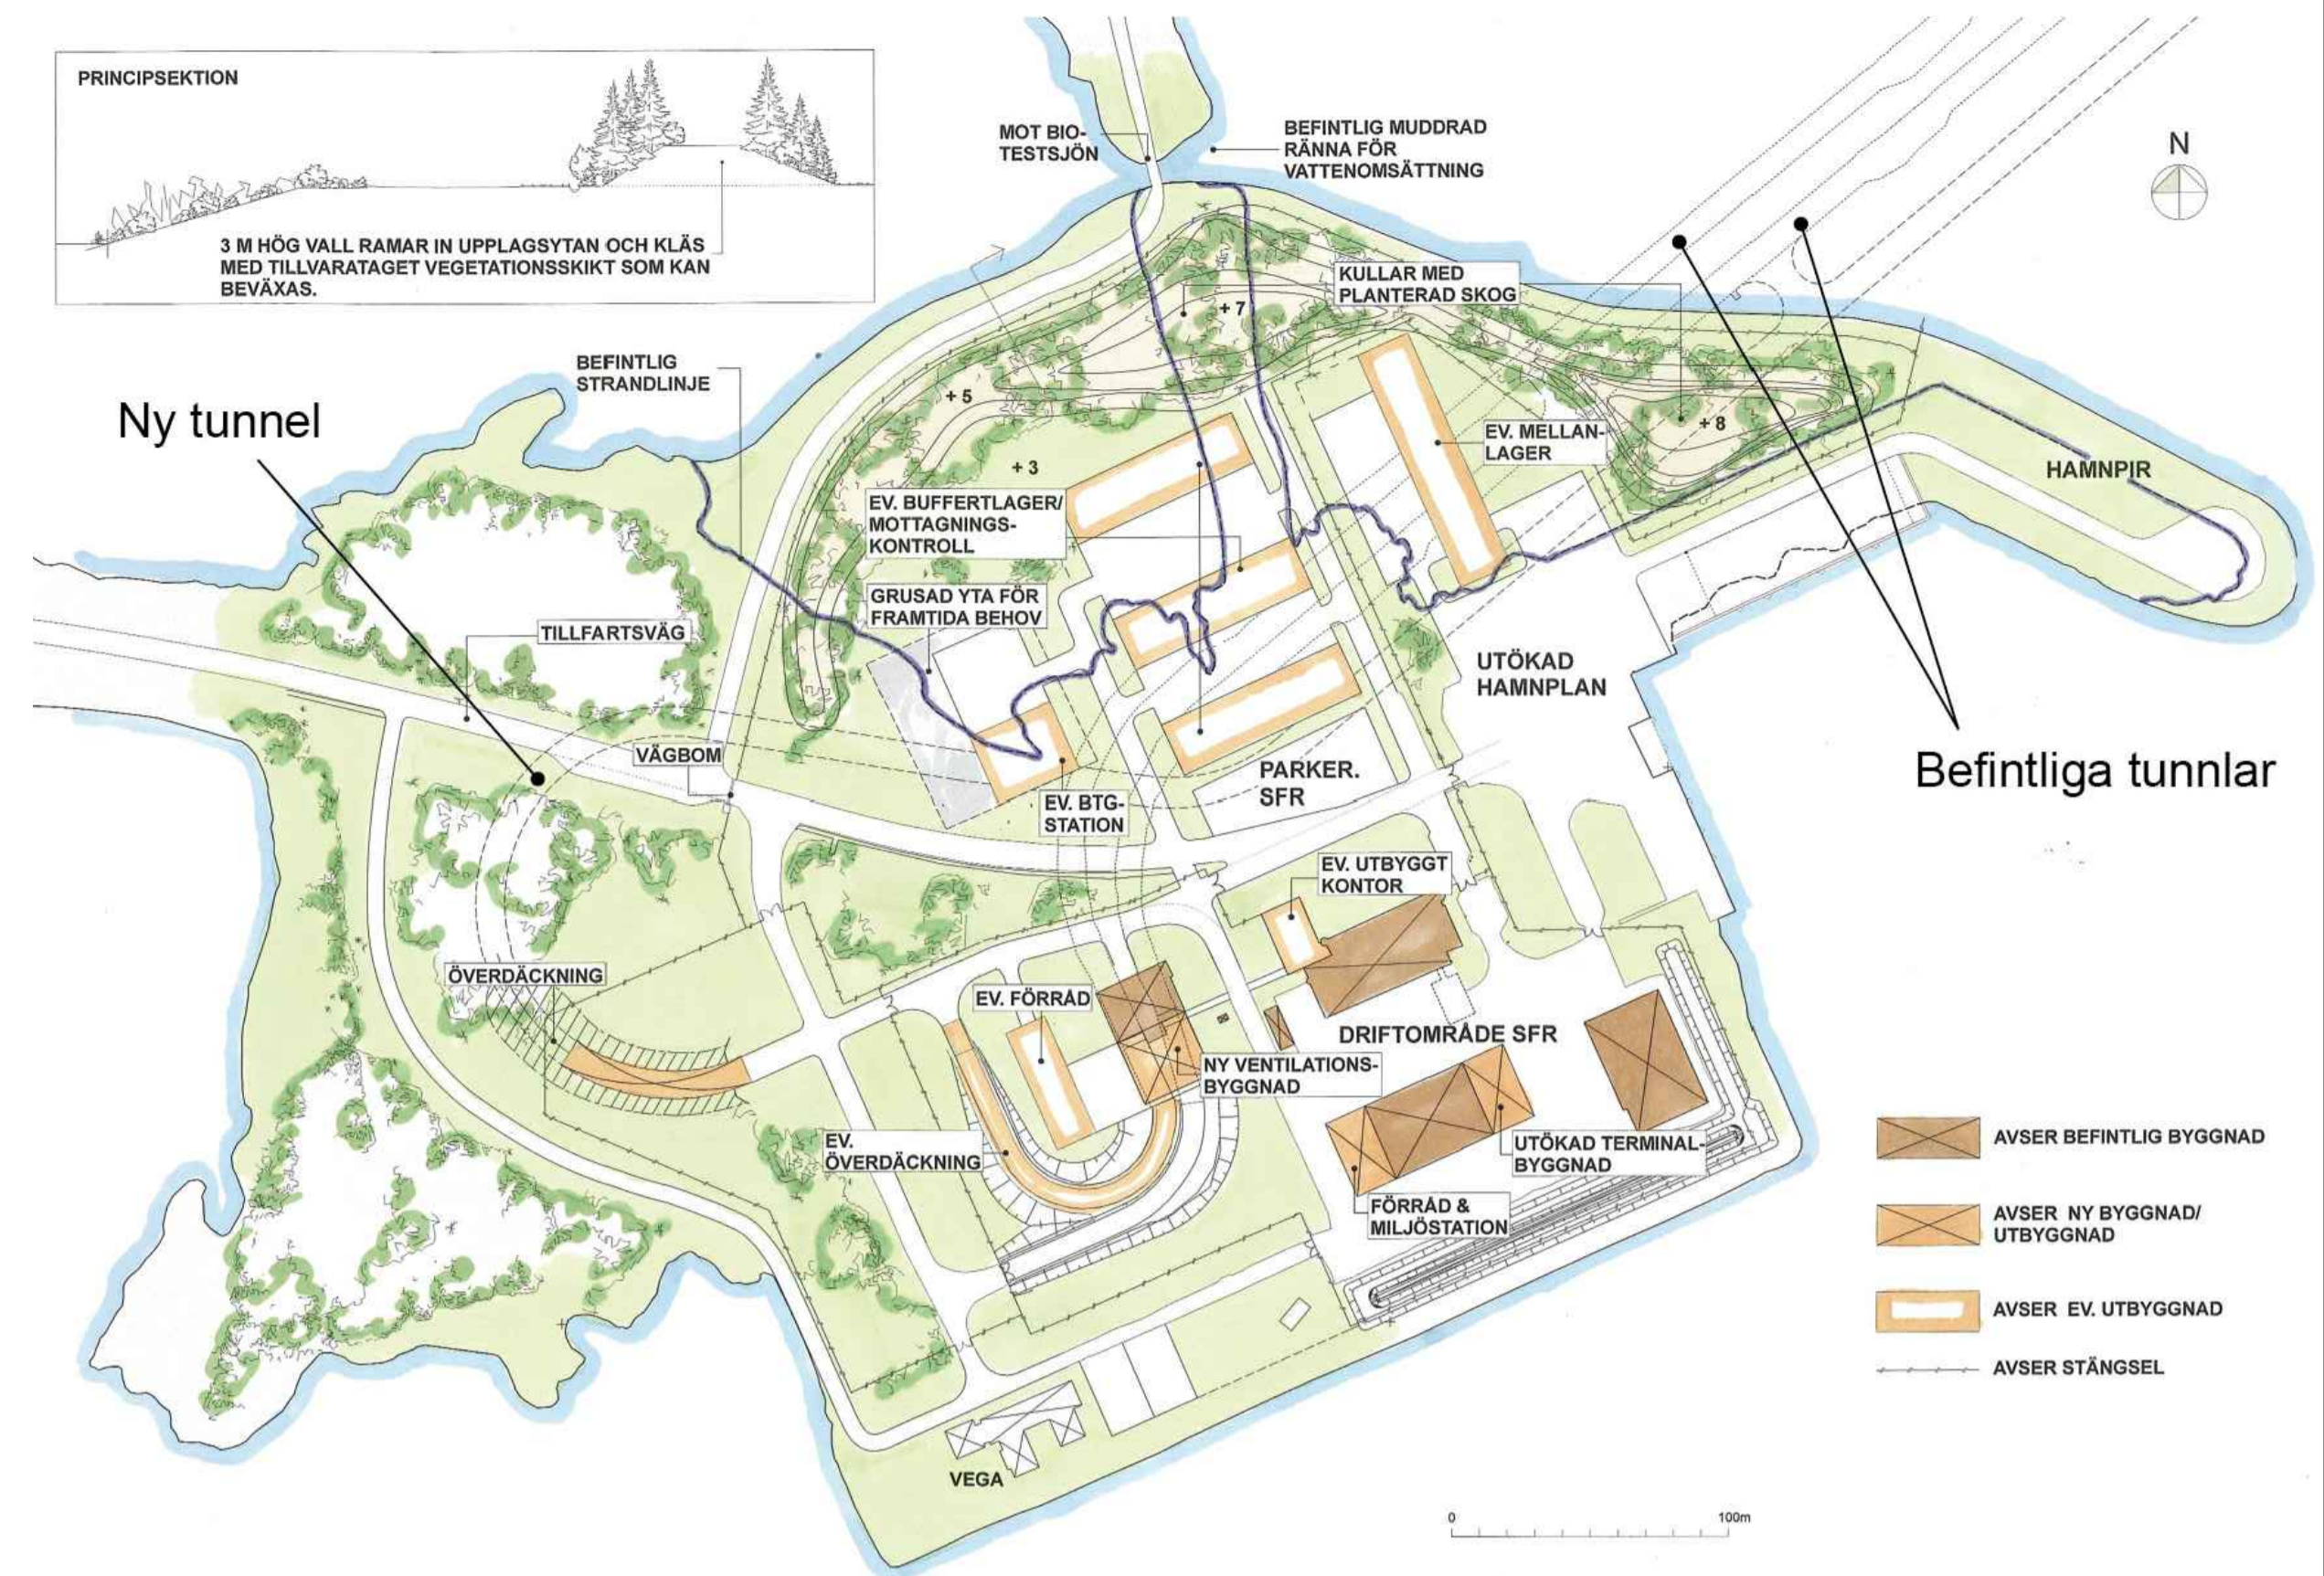


Illustration av hur dispositionen av Stora Asphällan kan komma att se ut efter utbyggnaden av SFR och utfyllnaden av viken.

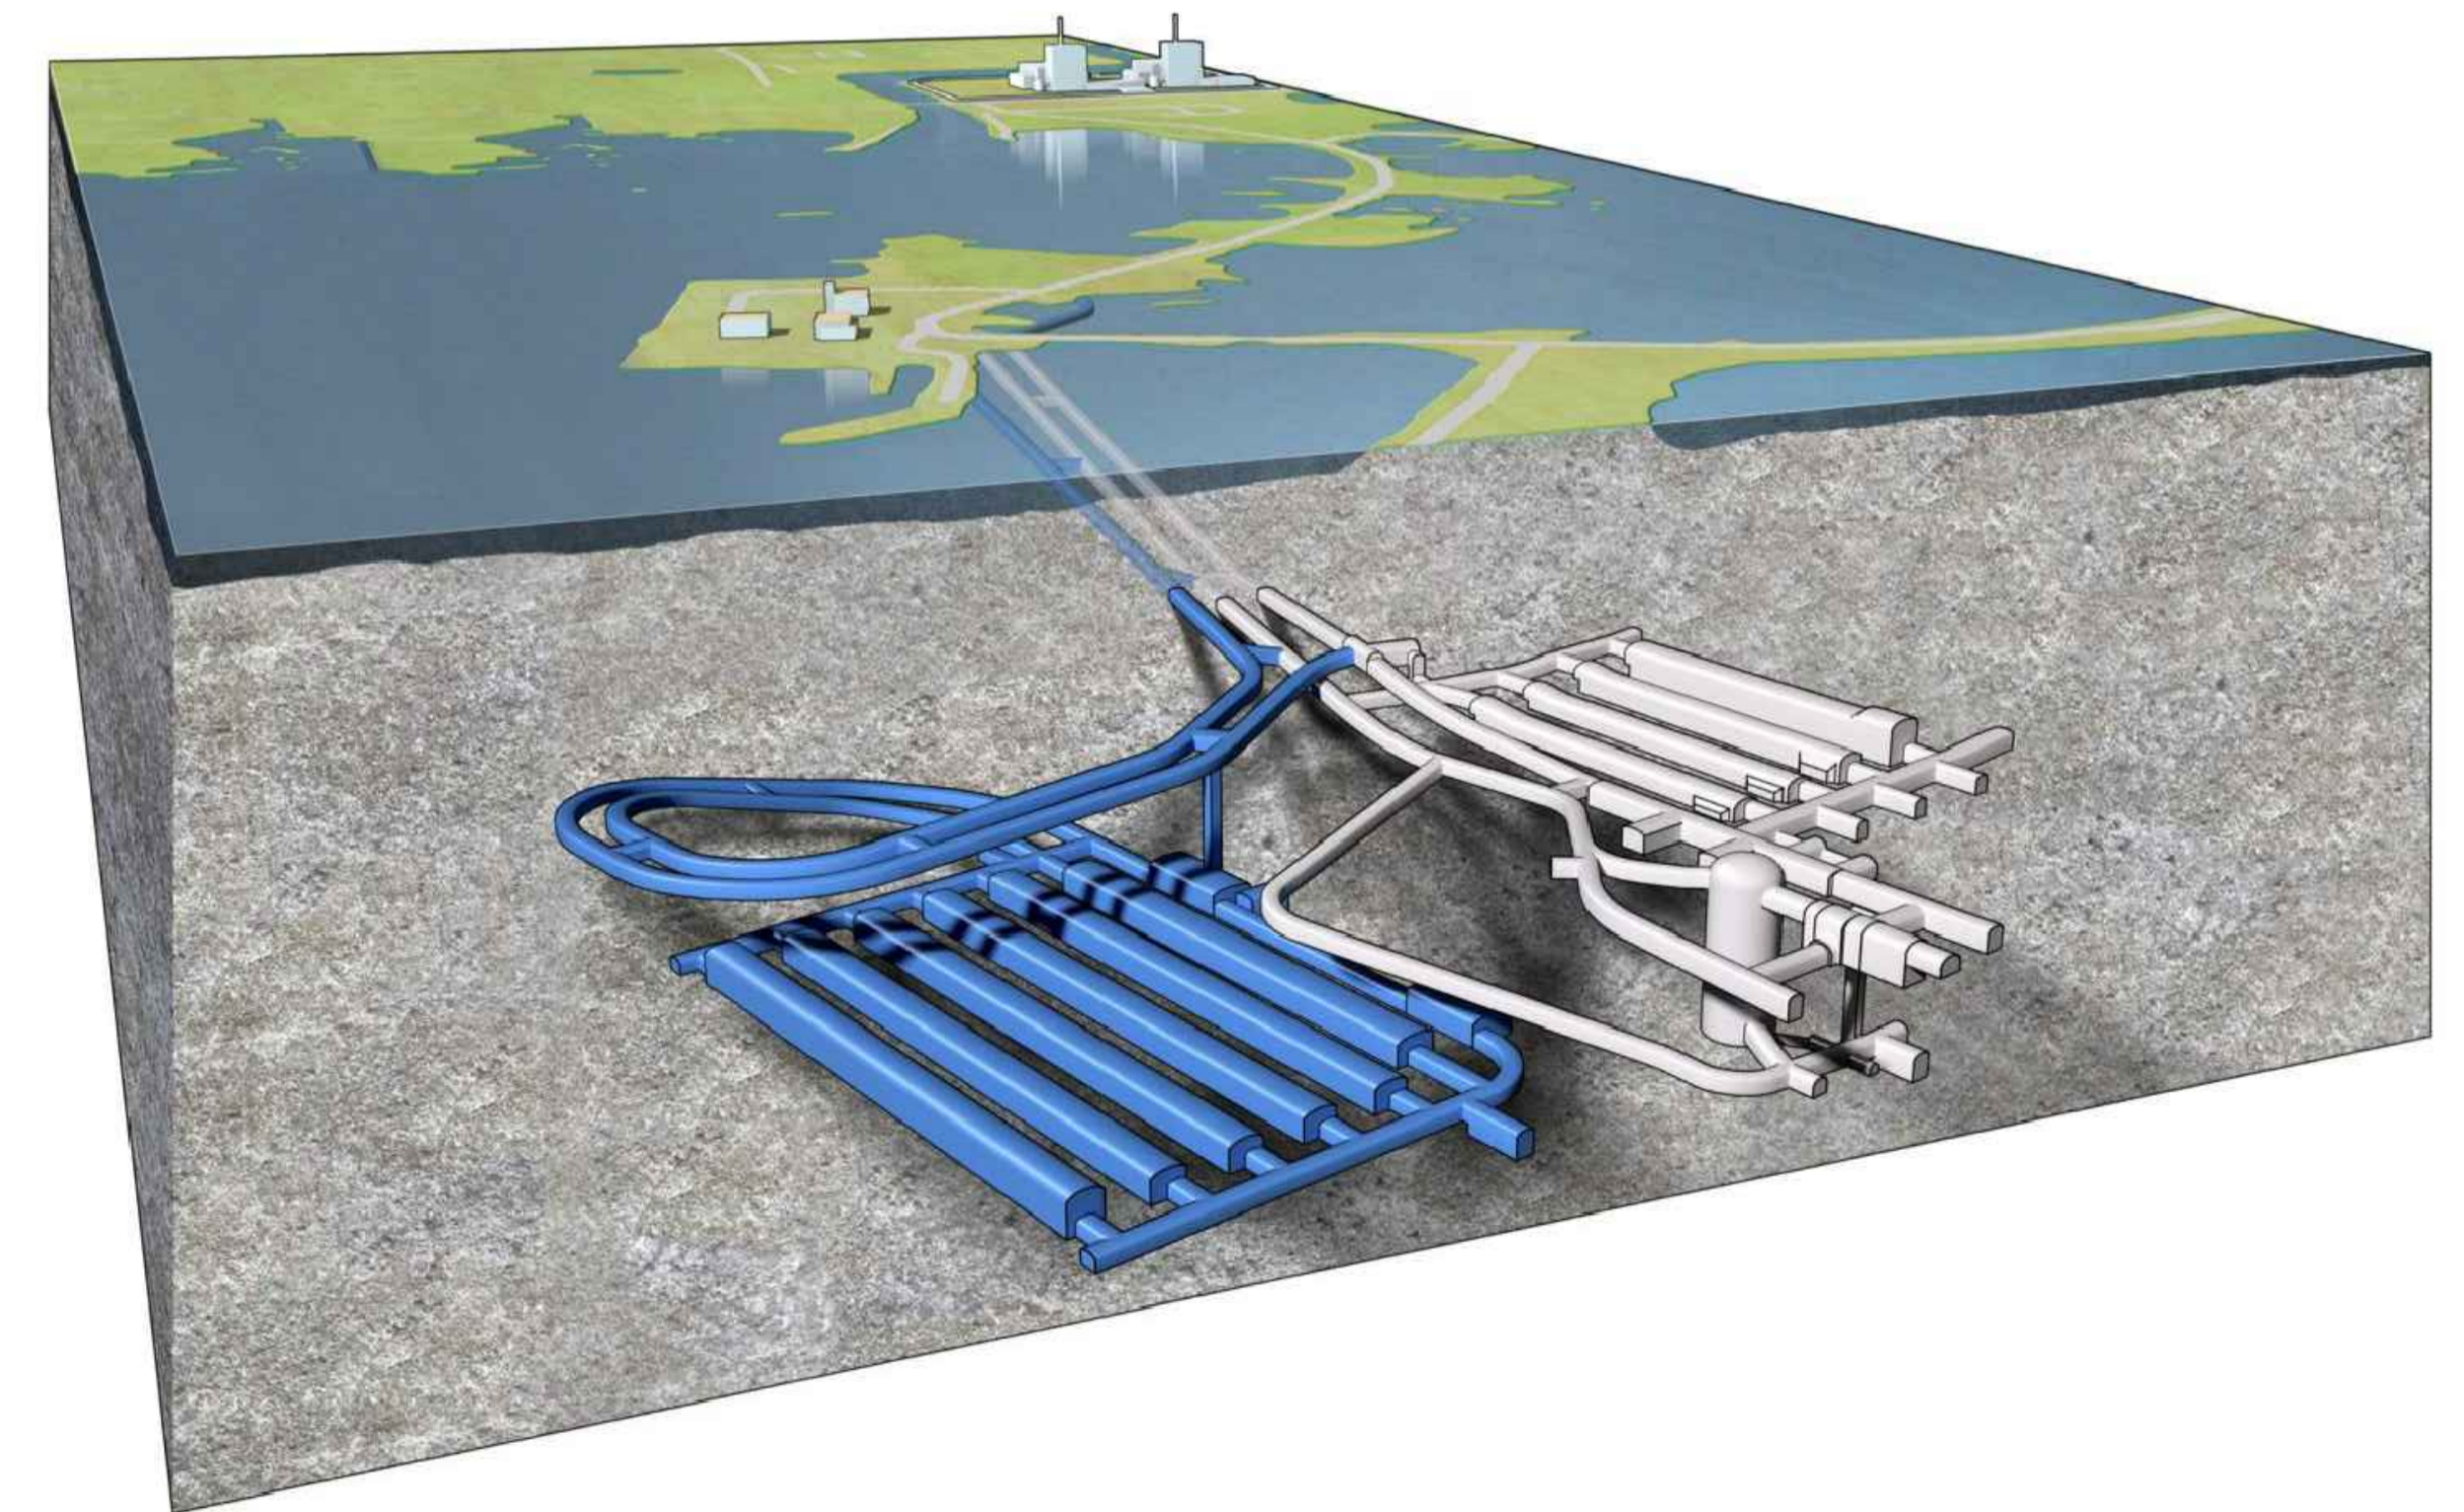

Illustration/sektion av hur den nya underjordsanläggningen (blåmarkerad) kan komma att se ut.

ILLUSTRATIONSKARTA		ANTAGANDEHANDLING	
Ändring genom tillägg till detaljplan för Forsmarkverket och SFR		Antagandehandlingarna består av tillägg till plankartan med bestämmelser samt:	
<input checked="" type="checkbox"/> Beskrivning med genomförande- och samrådsredogörelse	<input checked="" type="checkbox"/> Illustrationskarta	<input checked="" type="checkbox"/> Fastighetsförteckning	<input checked="" type="checkbox"/> Utlåtande efter utställning
Gällande fastigheterna Forsmark 6:8, 6:5 och 3:32		Beslutsdatum	
ÖSTHAMMARS KOMMUN, UPPSALA LÄN		Sign	
UPPRÄTTAD 2013-08-14		-	
REVIDERAD 2016-03-18, 2016-07-01		-	
DNR 2011SBN0572		N.NN	
Kjell Sanfjer Plan- och byggchef			