


ÖSTHAMMARS KOMMUN

ÄNDRING OCH UTVIDGNING AV DETALJPLAN FÖR DEL AV HÖKHUVUDS KYRKTRAKT

ANTAGANDEHÄNDNING-2005-10-20

Sten Ånöstam
Sten Ånöstam
Lantmätare

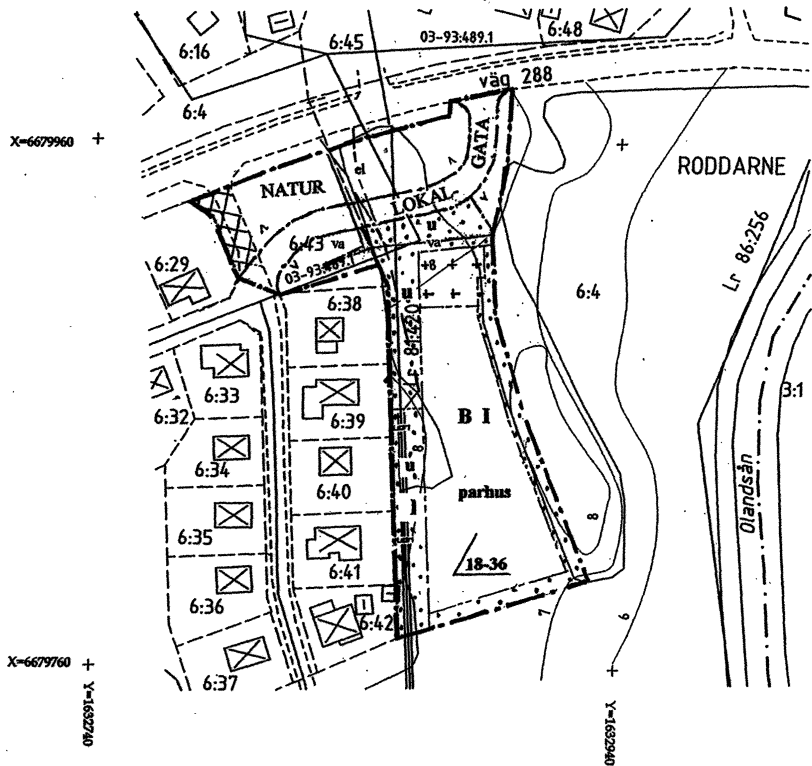

Teckenförklaring till grundkartan:

	Traktgräns
	Fastighetsgräns
	Rättighet
	Fastighetsbeteckning
	Bostadshus
	Uthus
	Elledning luft
	Väg
	Strand
	Vattendrag
	Vattendragssnamn
	Upplýsingstext
	Ägoelag

PLANBESTÄMMELSER

GRÄNSER

	Planområdesgräns
	Användningsgräns
	Egenskapsgräns

MARKANVÄNDNING

Allmänna platser

LOKALGATA Lokal trafik

NATUR Naturområde

Kvartersmark

B Bostäder

ÄNDRAD MARKANVÄNDNING

Gatudel som utgår. Berörd mark redovisas som naturområde.

BEGRENSNINGAR AV MARKENS BEBYGGANDE

Marken får inte bebyggas.

Marken får endast bebyggas med uthus, carportar och värmecentral.

u Marken skall vara tillgänglig för allmänna underjordiska ledningar.

I Marken skall vara tillgänglig för befintlig allmän luftledning. Denna planbestämmelse utgår i och med att befintliga luftledningar ersättes med markförlagda kablar.

UTFORMNING, UTFÖRANDE

18-36 Minsta resp största taklutning i grader

I Högsta antal våningar

parhus Endast parhus

Fasader utföres av trä och målas med faluröd slamfärg.

Tak utföres som sadeltak.

Taktäckning skall vara rött tegel.

ADMINISTRATIVA BESTÄMMELSER

Genomförandetiden är femton år från den dag planen vinner laga kraft.

Antagen den 28 februari 2006

Laga kraft den 5 april 2006

Grundkarta upprättad 2004 av Lantmäteriet i Östhammar genom sammanställning av äldre kartor och komplettering
Koordinatsystem: plan RT 90 2,5 gon V, höjd RH 00

0 10 40 80
Meter Skala 1:2000

8.03