



**Så här vill vi ha bygglovsritningen**


Svarta linjer på vitt papper, ej rutat eller linjerat

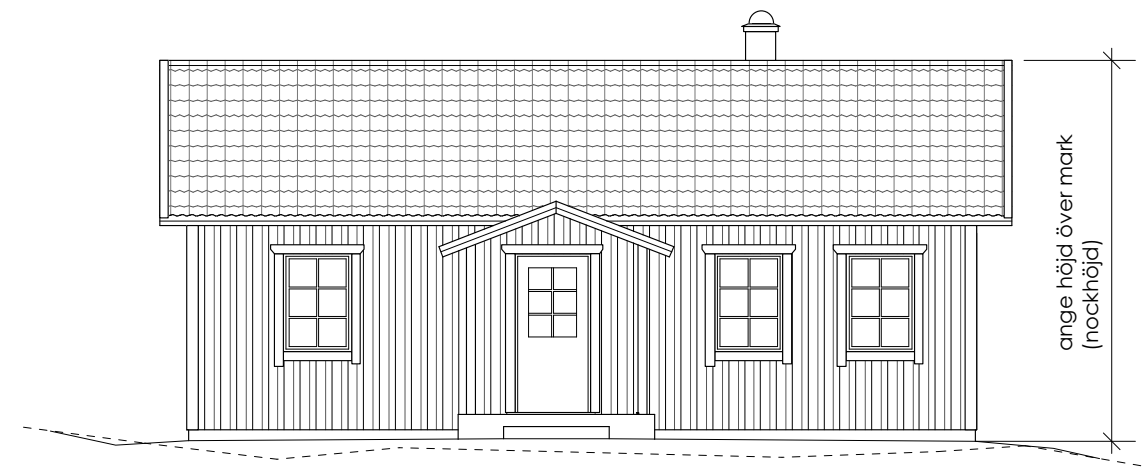


FASAD MOT NORDÖST

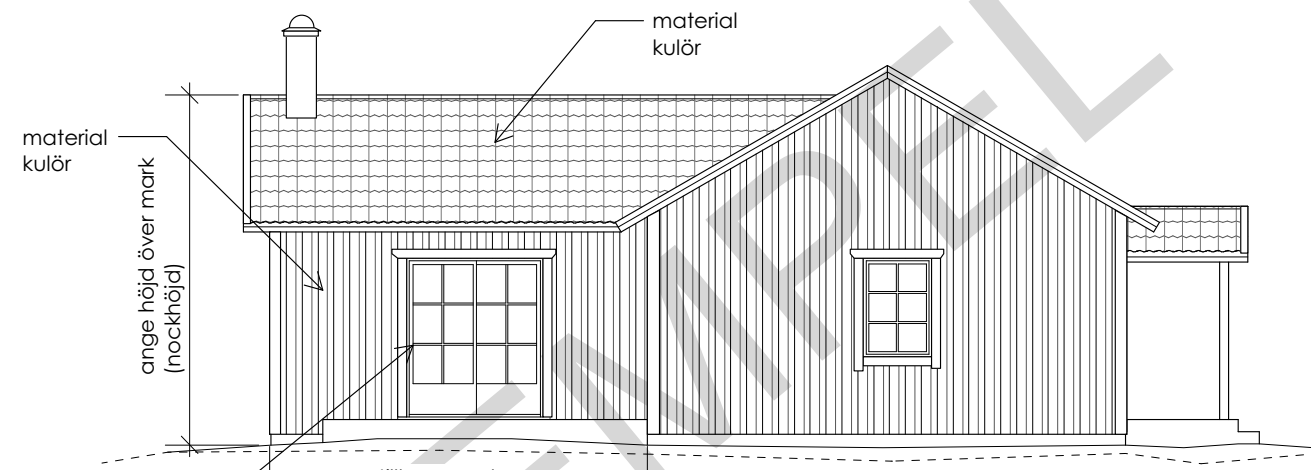

FASAD MOT SYDÖST

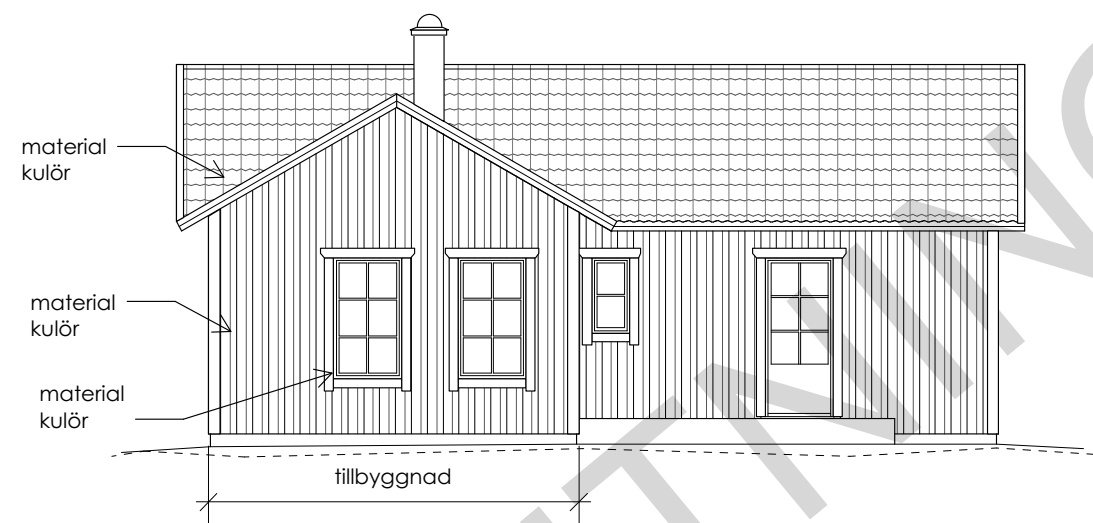


FASAD MOT SYDVÄST

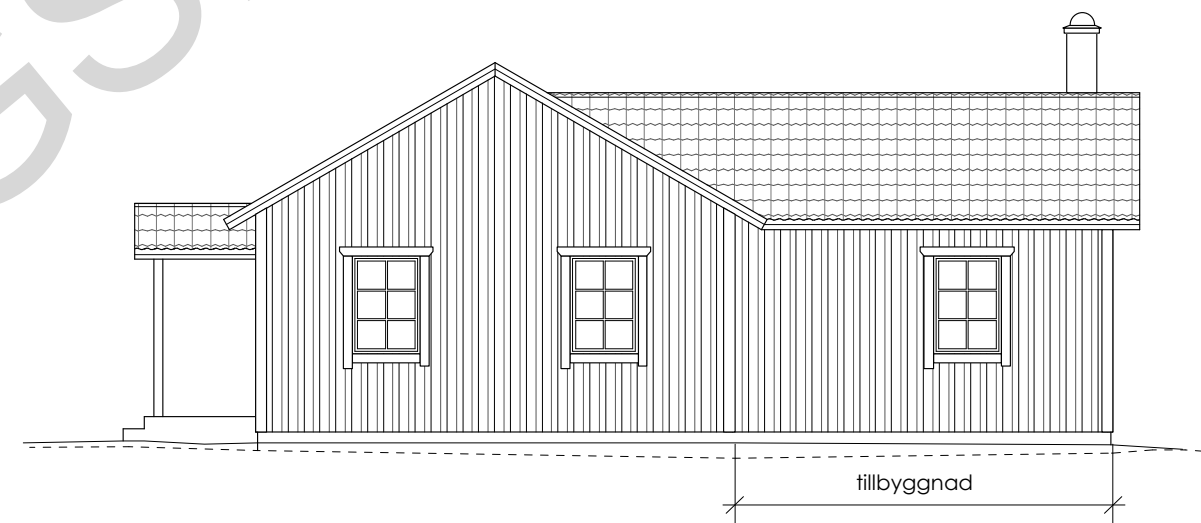

FASAD MOT NORDVÄST

----- Befintlig marklinje  
 ————— Ny marklinje

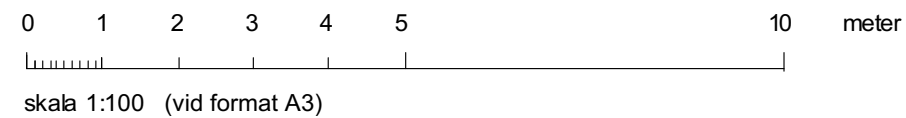

**PÅ SITUATIONSPLANEN**

- Norrpil
- Befintliga och nya byggnader
- Avstånd till fastighetsgräns
- Vägar
- Vatten- och avloppsledningar
- El- och teleledningar
- Speciella markförhållanden

**PÅ FASADRITNINGEN**

- Gamla och nya marklinjer
- Husets höjd över mark
- Material, kulörer

**PÅ SEKTIONS-RITNINGEN**

- Rumshöjd
- Takvinkel
- Höjd, färdigt golv
- Sockelhöjd

**PÅ PLANRITNINGEN**

- Befintliga väggar
- Nya väggar
- Väggar som ska rivas
- Ytermått
- Användning

BYGGLOVSHANDLING, exempel			
Xx 00:00 (fastighetsbeteckning) Tillbyggnad av bostadshus FASADER			
Ritn. nr. A -	Datum 20xx-xx-xx	Sign NN	Skala 1:100 (A3)