

Situationsplan i annan skala kan i enkla fall läggas här.  
Se även exempel på situationsplan på annan ritning.

Om du vill bygga inom tätort eller sammanhållen bebyggelse beställer du nybyggnadskarta eller förenklad nybyggnadskarta från kommunen.

I övriga fall kan ett enklare kartutdrag användas, till exempel avstyckningskarta.

### Så här vill vi ha bygglovsritningen

*Svarta linjer på vitt  
papper, ej rutat eller  
linjerat*

#### PÅ SITUATIONSPLANEN

- Norrpil
- Befintliga och nya byggnader
- Avstånd till fastighetsgräns
- Vägar
- Vatten- och avloppsledning
- El- och teleledning
- Speciella markförhållanden

#### PÅ FASADRITNINGEN


- Gamla och nya marklinjer
- Husets höjd över mark
- Material, kulörer

#### PÅ SEKTIONS-RITNINGEN



- Rumshöjd
- Takvinkel
- Höjd, färdigt golv
- Sockelhöjd

#### PÅ PLANRITNINGEN

- Befintliga väggar
- Nya väggar
- Väggar som ska rivas
- Yttermått
- Användning

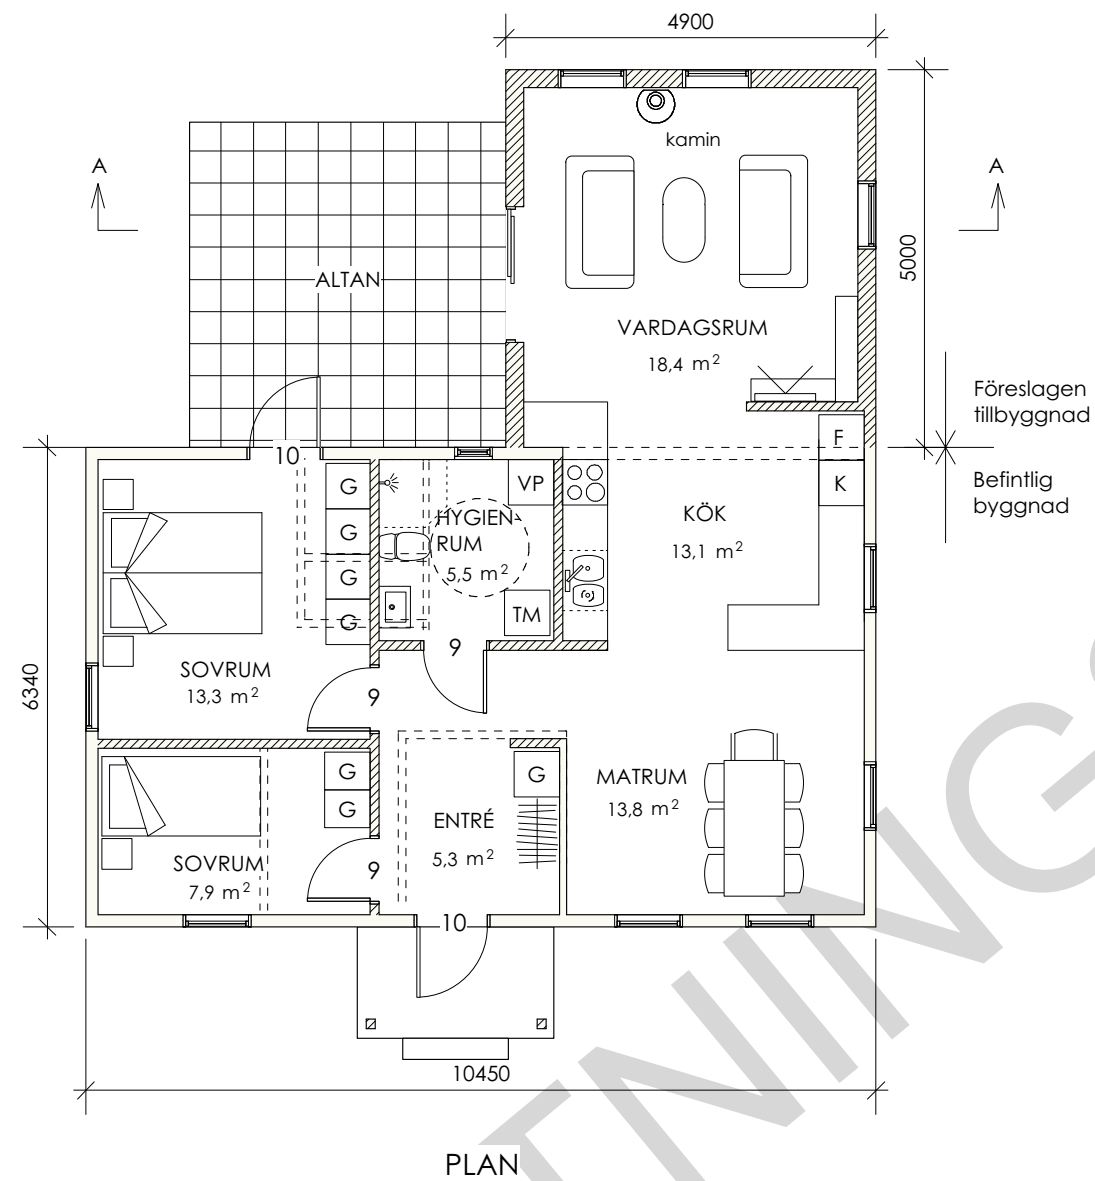

- Befintliga väggar
  - ▨ Nya väggar
  - - - Rivna väggar (balk)
- Befintlig byggnadsarea 66,3 m<sup>2</sup>  
Tillkommande byggnadsarea 24,5 m<sup>2</sup>

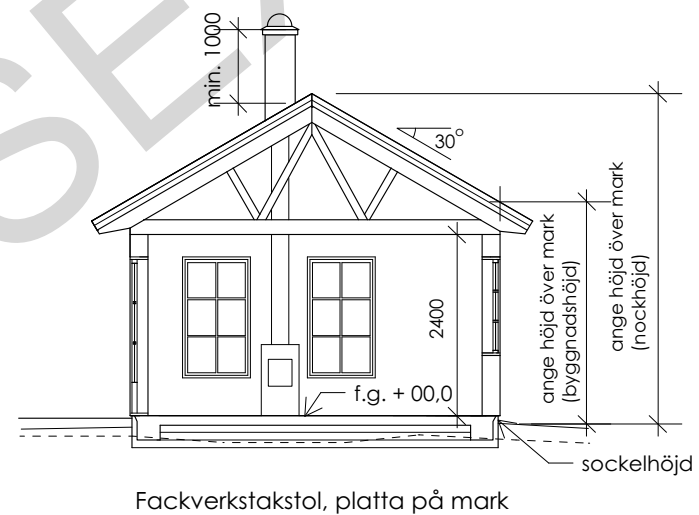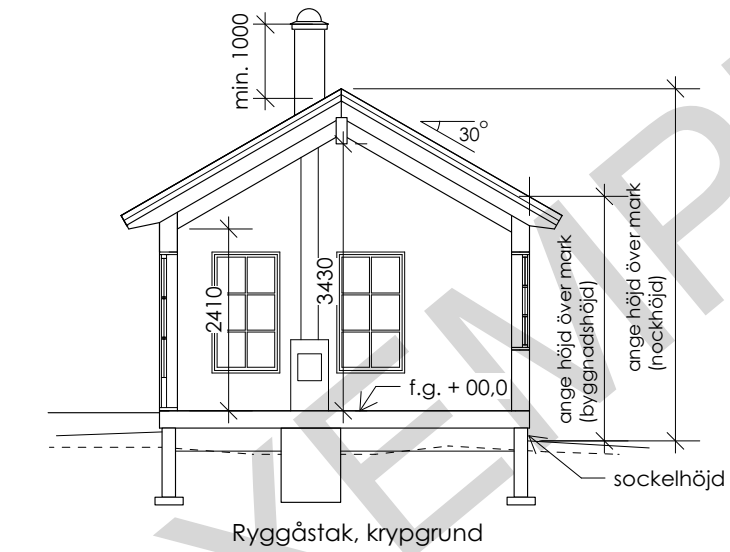

### SEKTION A - A, alternativa exempel

#### Material

Takstolar: .....  
Stomme: .....  
Skorsten: .....

- - - Befintlig marklinje
- Ny marklinje



skala 1:100 (vid format A3)

<b>BYGGLOVSHANDLING, exempel</b>			
Xx 00:00 (fastighetsbeteckning) Tillbyggnad av bostadshus PLAN, SEKTION			
Ritn. nr. <b>A -</b>	Datum 20xx-xx-xx	Sign NN	Skala 1:100 (A3)