


Plankarta
Skala 1:1000 (A1)

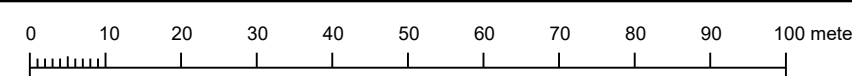

PLANBESTÄMMELSER

Följande gäller inom områden med nedanstående beteckningar. Endast angiven användning och utformning är tillåten.

GRÄNSBETECKNINGAR

- Planområdesgräns
- Användningsgräns

ANVÄNDNING AV MARK OCH VATTEN

Kvartersmark

- Tekniska anläggningar
- Industri

EGENSKAPSBESTÄMMELSER FÖR KVARTERSMARK

Höjd på byggnadsverk

h, 18 Högsta nockhöjd är angivet värde i meter.

Upphävande av strandskydd

a₁ Strandskyddet är upphävt.

Utnyttjandegrad

e, 185000 Största byggnadsarea är angivet värde i m².

GENOMFÖRANDETID

Genomförandetiden är 15 år och börjar gälla fr.o.m. Laga Kraft

ÖVRIGT

Planavgift ska inte tas ut vid bygglovsprövning.

Detailplanen gäller från vattenytans nivå och uppåt.

Grundkarta över Forsmark 6:8

Östhammars kommun, Uppsala län

Fastighetsredovisningen aktuell 2026-03-17

Detailredovisningen aktuell 2026-03-17

Gränser utan gränspunkt har osäkert läge

Mätklass: III

Koordinatsystem

I plan: SWEREF 99 18 00

I höjd: RH 2000

Beteckningsstandard: HMK

GRUNDKARTEBETECKNINGAR

- Fastighetsgräns
- Traktgräns
- Servitut / Ledningsrätt
- Fornlämningsyta
- Täktområde
- Bäck
- Byggnader (takkontur karterad)
- Byggnader (fasadlinje karterad)
- Skärmtak
- Vägkanter
- Järnväg
- Gränspunkt
- Koordinatkruss
- Fornlämning

FORSMARK
1:2 S:1

Nivåkurvor (1m ekvidistans)

- Till planen hör:
- Planbeskrivning
- Miljökonsekvensbeskrivning
- Geoteknisk utredning
- Dagvattenutredning
- Bullerutredning
- Artskyddsutredning

Detailplan för Forsmark 6:8

| | | | |
|-------------------------------|--------------------------------------|--------------|---------|
| | | Beslutsdatum | Instans |
| Östhammars kommun | Uppsala län | Samråd | |
| Samrådshandling | | Granskning | |
| BMN-2025-1664 | | Antagande | |
| Upprättad 2026-03-06 | | | |
| Simon Dahlvik Planarkitekt | Merike Dahlberg Plan- och byggher | | |

Översiktskarta

