




PLANKARTA
Skala: 1:2000 (A1)

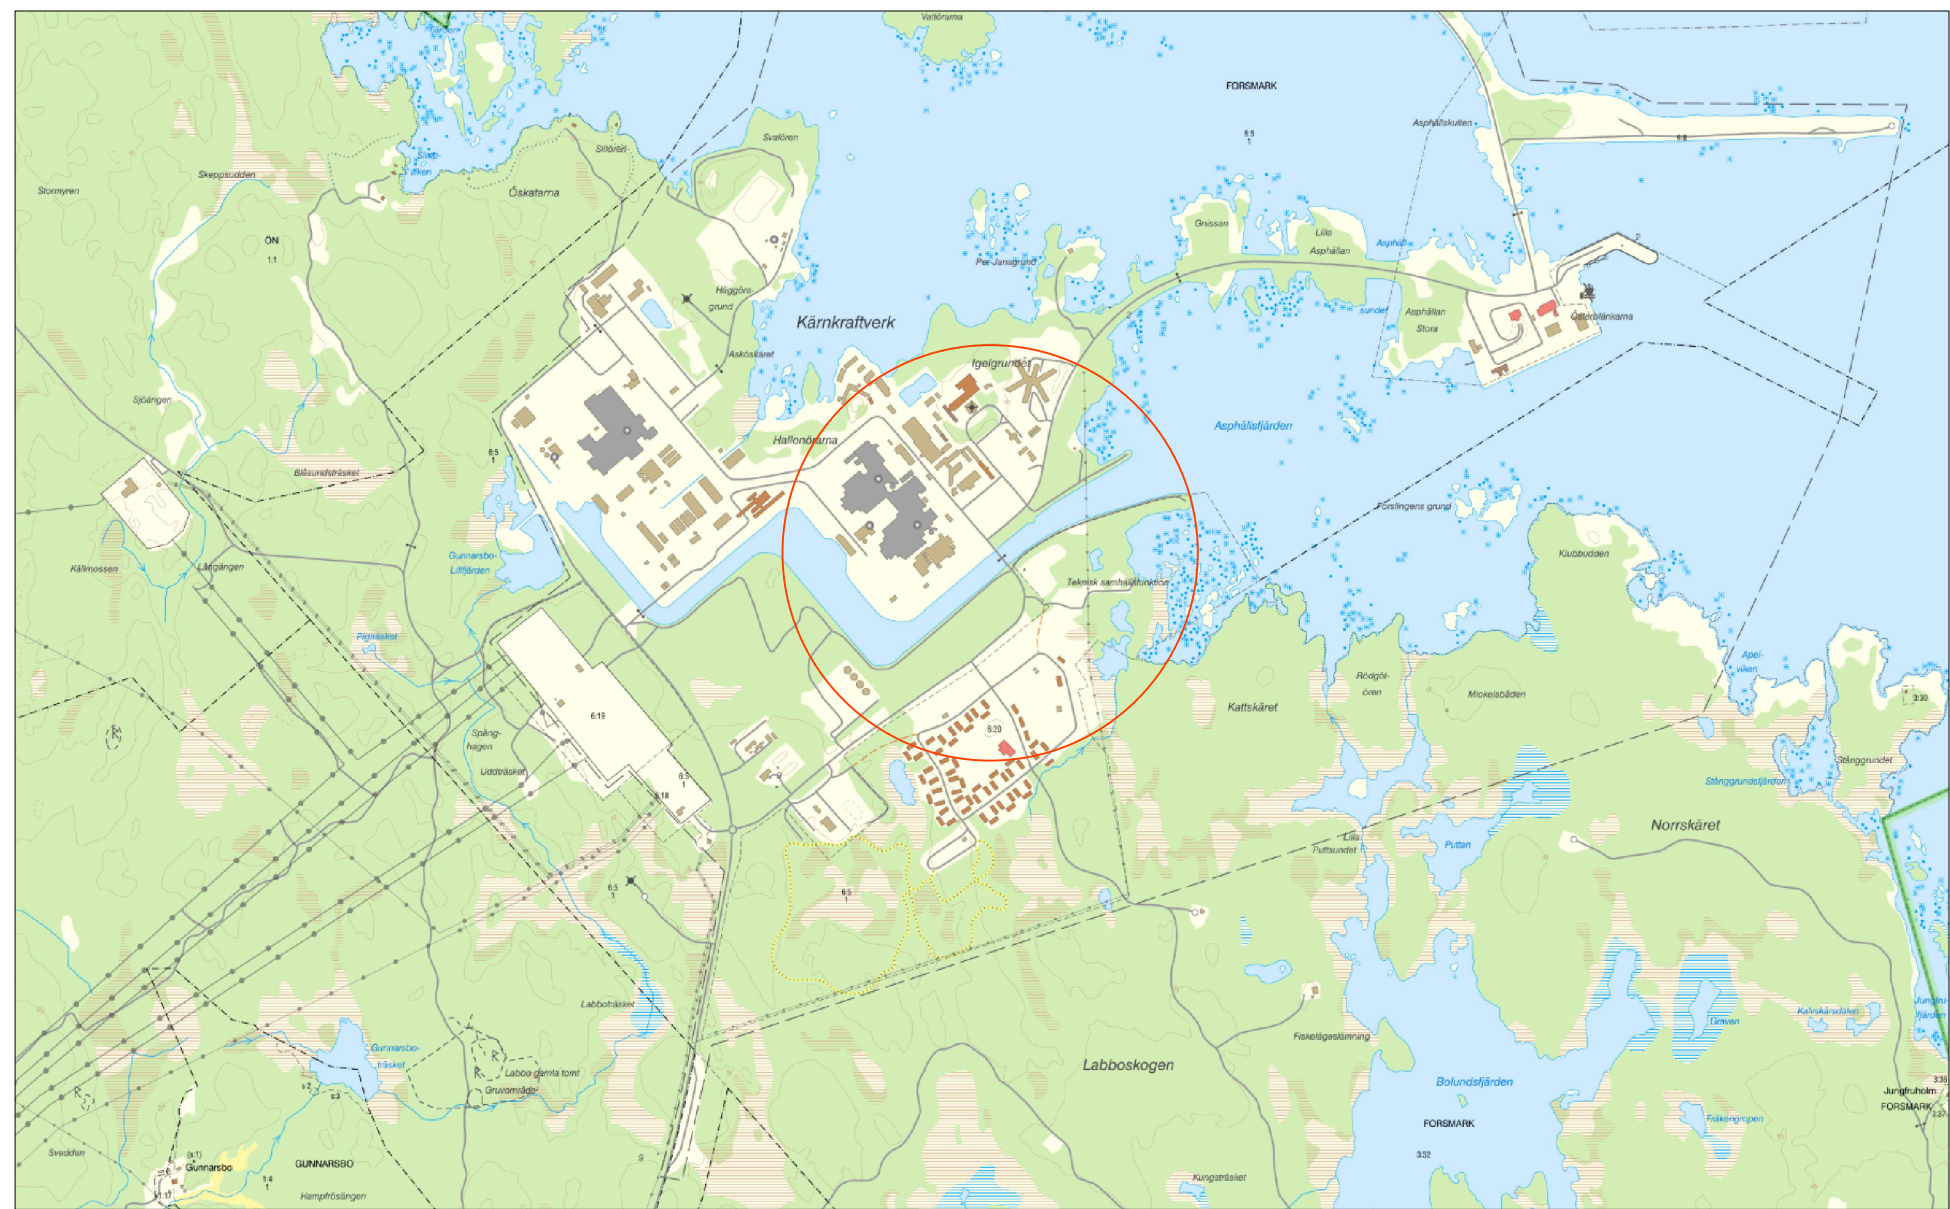

ORIENTERINGSKARTA ÖVER FORSMARK

PLANBESTÄMMELSER

Följande gäller inom områden med nedanstående beteckningar. Endast angiven användning och utformning är tillåten.

GRÄNSBETECKNINGAR

- Planområdesgräns
- Användningsgräns
- Egenskapsgräns

ANVÄNDNING AV MARK OCH VATTEN

Kvartersmark

- C₁: Inom område med denna beteckning får endast marken användas för korttidsboende inklusive komplement till detta (parkering, sporthall, kontor och liknande).
- E₁: Produktion av elektrisk kraft. Befintliga atomreaktorer får utgöra energikälla till de datum riksdag och regering beslutar om.
- Z₁: Inom område får slutförvar av använt kärnbränsle anordnas på ett djup av minst 400 meter under jordytan.

EGENSKAPSBESTÄMMELSER FÖR KVARTERSMARK

Begränsning av markens utnyttjande

- Marken får inte förses med byggnad.

Höjd på byggnadsverk

- h₁ 0,0: Högsta nockhöjd är angivet värde i meter.

Upphävande av strandskydd

- a₁: Strandskyddet är upphävt.

ÖVRIGT

Planavgift ska inte tas ut vid bygglovsgivning.

GENOMFÖRANDETID

Genomförandetiden är 15 år och börjar gälla fr.o.m. Laga Kraft

Grundkarta över Forsmark 6:5 m fl

Östhammars kommun, Uppsala län

Fastighetsredovisningen aktuell 2024-05-22
Detaljredovisningen aktuell 2024-05-22
Gränser utan gränspunkt har osäkert läge
Måtklass: III

Koordinatsystem
I plan: SWEREF 99 18 00
I höjd: RH 2000
Beteckningsstandard: HMK

GRUNDKARTEBETECKNINGAR

- Fastighetsgräns
- Traktgräns
- Servitut / Ledningsrätt
- Fornlämningsyta
- Täktområde
- Bäck
- Byggnader (takkontur karterad)
- Byggnader (fasadlinje karterad)
- Skärmtak
- Vägar
- Järnväg
- Gränspunkt
- Koordinatkruss
- Fornlämning

FORSMARK

- 1:2 S:1
- Registernummer
- Nivåkurvor (1m ekvidistans)

Till planen hör:		☒ Planbeskrivning		☐ Granskningsutlåtande	
☐ Planprogram		☒ Miljökonsekvensbeskrivning		☐ Gestaltungsprogram	
☐ Samrådsredogörelse program		☐ Fastighetsförteckning		☐ Kvalitetsprogram	
☐		☐ Samrådsredogörelse		☐ Illustration	
Detaljplan för del av Forsmark 6:5					
Östhammars kommun Uppsala län				Beslutsdatum	
Samrådshandling				Godkännande	
BMN-2024-2479				Antagande	
Upprättad 2025-09-17 Reviderad				Laga kraft	
Johan Bergström Planarkitekt				Merike Dahlberg Plan- och byggchef	
				Adam Ahlin Planarkitekt	