




PLANKARTA
Skala: 1:2000 (A1)

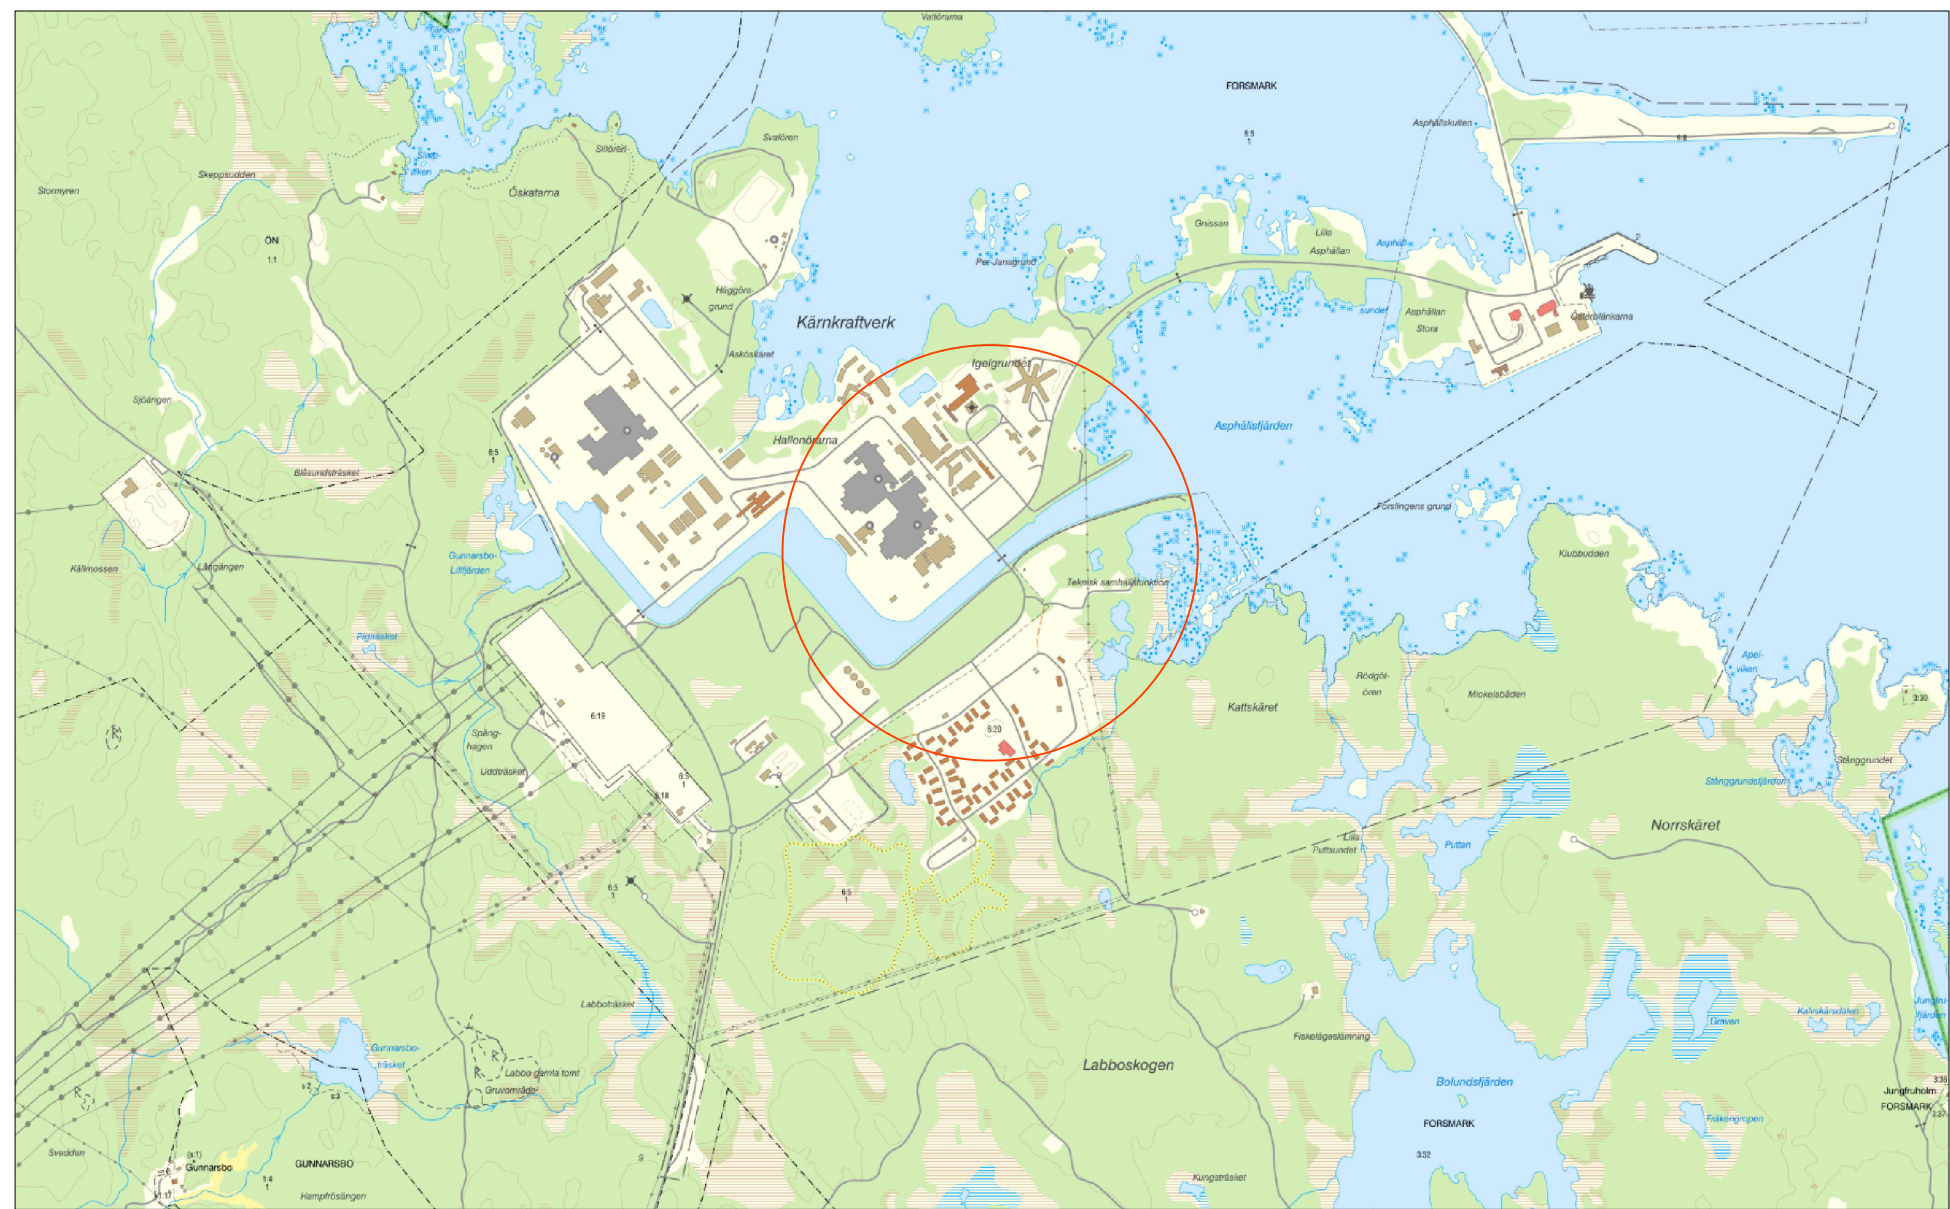

ORIENTERINGSKARTA ÖVER FORSMARK

PLANBESTÄMMELSER

Följande gäller inom områden med nedanstående beteckningar. Endast angiven användning och utformning är tillåten.

GRÄNSBETECKNINGAR

- Planområdesgräns
- Användningsgräns
- Egenskapsgräns

ANVÄNDNING AV MARK OCH VATTEN

Kvartersmark

- C₁: Inom område med denna beteckning får endast marken användas för korttidsboende inklusive komplement till detta (parkering, sporthall, kontor och liknande).
- E₁: Produktion av elektrisk kraft. Befintliga atomreaktorer får utgöra energikälla till de datum riksdag och regering beslutar om.
- Z₁: Inom område får slutförvar av använt kärnbränsle anordnas på ett djup av minst 400 meter under jordytan.

EGENSKAPSBESTÄMMELSER FÖR KVARTERSMARK

Begränsning av markens utnyttjande

- Marken får inte förses med byggnad.

Höjd på byggnadsverk

- h₁ 0,0: Högsta nockhöjd är angivet värde i meter.

Upphävande av strandskydd

- a₁: Strandskyddet är upphävt.

Utförande

- b₁: Korttidsboende ska förses med centralt avstängningsbar ventilation.
- b₂: Korttidsboende ska förses med larmsystem för varning av boende i samband med olycka.

ÖVRIGT

Planavgift ska inte tas ut vid bygglovsprövning.

GENOMFÖRANDETID

Genomförandetiden är 15 år och börjar gälla fr.o.m. Laga Kraft.

Grundkarta över Forsmark 6:5 m fl

Östhammars kommun, Uppsala län

Fastighetsredovisningen aktuell 2024-05-22
Detailredovisningen aktuell 2024-05-22
Gränser utan gränspunkt har osäkert läge
Måtklass: III

Koordinatsystem
I plan: SWEREF 99 18 00
I höjd: RH 2000
Beteckningsstandard: HMK

GRUNDKARTEBETECKNINGAR

- Fastighetsgräns
- Traktgräns
- Servitut / Ledningsrätt
- Fornlämningsyta
- Täktområde
- Bäck
- Byggnader (takkontur karterad)
- Byggnader (fasadlinje karterad)
- Skärmtak
- Vägar
- Järnväg
- Gränspunkt
- Koordinatkruss
- Fornlämning
- Trakthamn
- Registrernummer
- Nivåkurvor (1m ekvidistans)

FORSMARK

1:2 S:1

Nivåkurvor (1m ekvidistans)

- | | | |
|---|--|---|
| Till planen hör: | ☒ Planbeskrivning | ☐ Granskningsutlåtande |
| ☐ Planprogram | ☒ Miljökonsekvensbeskrivning | ☐ Gestaltungsprogram |
| ☐ Samrådsredogörelse program | ☒ Fastighetsförteckning | ☐ Kvalitetsprogram |
| ☐ | ☒ Samrådsredogörelse | ☐ Illustration |

Detailplan för del av Forsmark 6:5

Östhammars kommun Uppsala län Granskningshandling BMN-2024-2479 Upprättad 2025-11-21 Johan Bergström Planarkitekt Merike Dahlberg Plan- och bygghcef Adam Ahlin Planarkitekt			Beslutsdatum	Instans
		Godkännande		
		Antagande		
		Laga kraft		