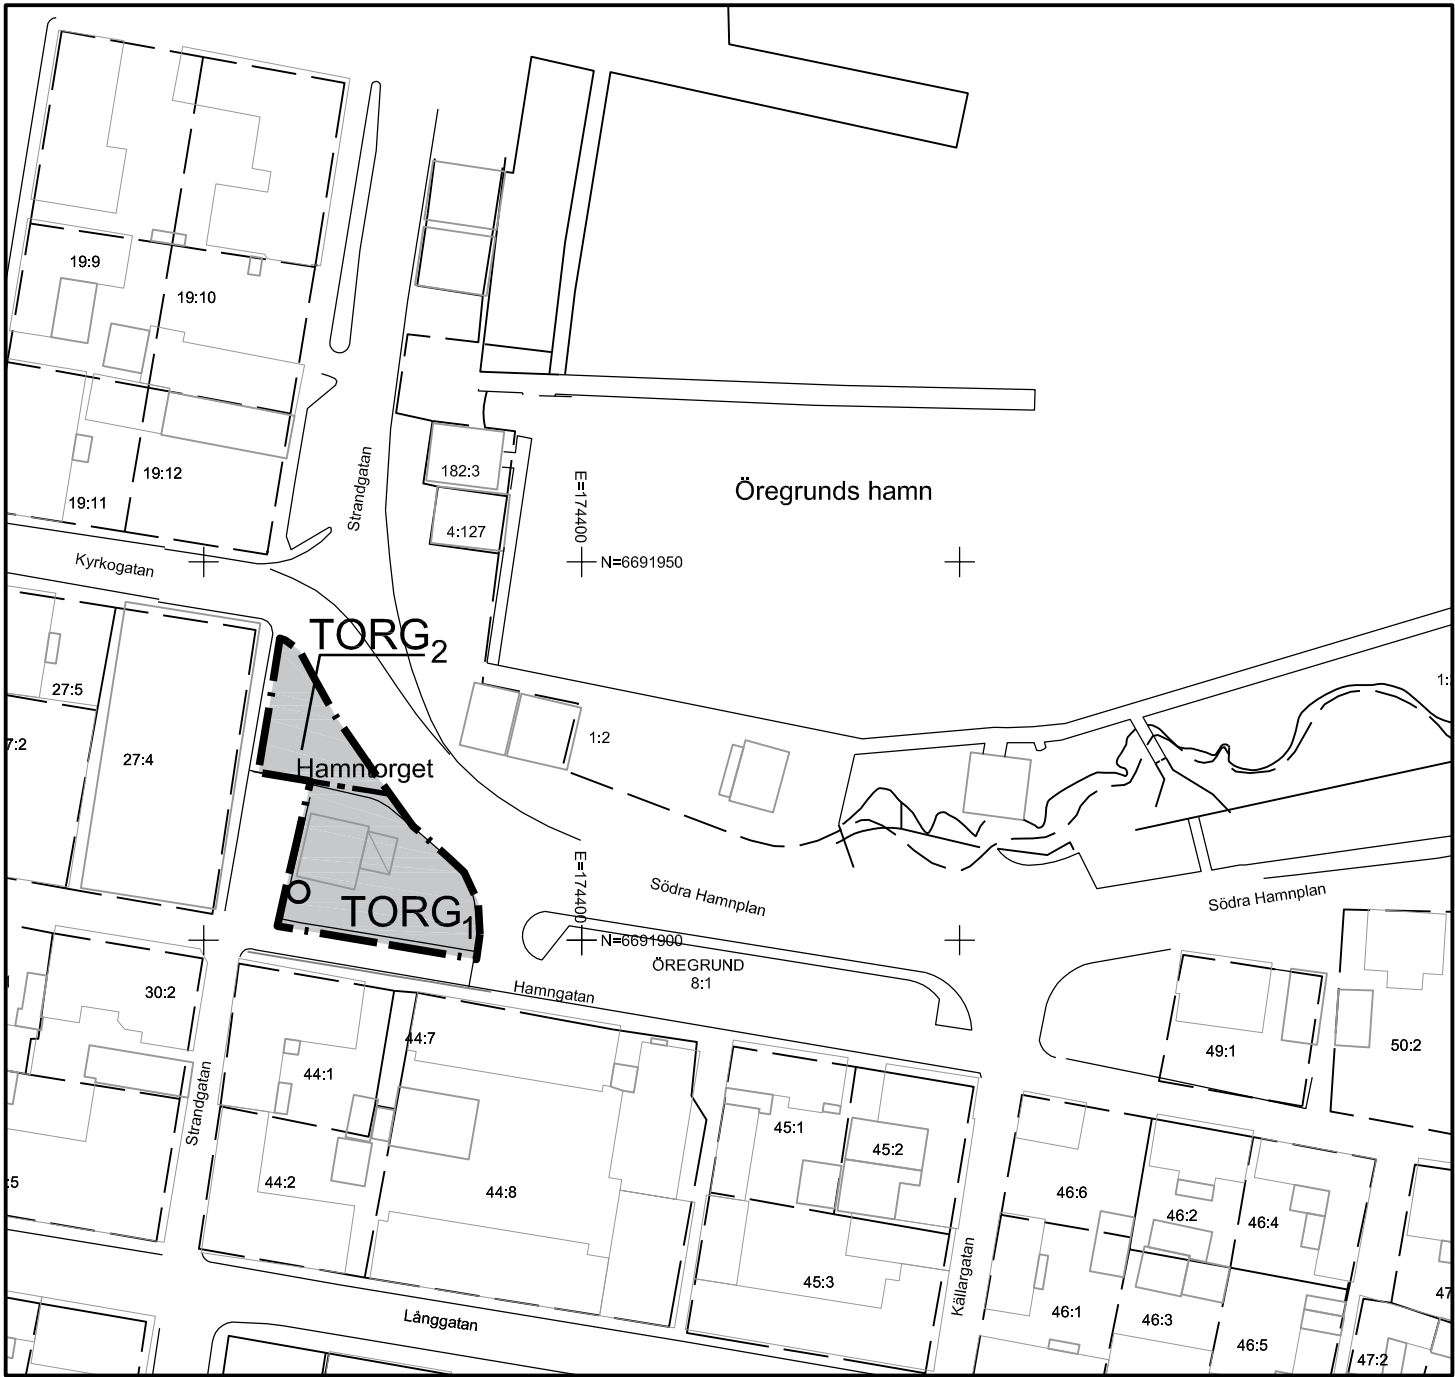


GRUNDKARTANS BETECKNINGAR

	Fastighetsgräns		Strandlinje
0:0	Fastighetsbeteckning		Byggnad
ÖREGRUND	Traktnamn		Skärntak
Hamngatan	Vägnamn		Pump med stensockel
Hamntorget	Platsnamn		Koordinatikryss
	Väggkant, bryggkant		
	Konstruktion		

GRUNDKARTAN ÄR UPPRÄTTAD I OKTOBER 2016.
Koordinatsystem i plan SWEREF 99 18 00, HÖJDSYSTEM RH 2000.

BETECKNINGAR OCH PLANBESTÄMMELSER

Inom områden med nedanstående beteckningar är endast angiven användning och utformning tillåten.

GRÄNSBETECKNINGAR

	Planområdesgräns
	Användningsgräns

ANVÄNDNING AV ALLMÄN PLATS

TORG₁	Torgyta där parkeringsplatser ej får anordnas.
TORG₂	Torgyta där högst två parkeringsplatser för rörelsehindrade får anordnas.

ADMINISTRATIVA BESTÄMMELSER

Genomförandetiden är 5 år från den dag planen vinner laga kraft

Kommunalt huvudmannaskap gäller för planområdet.

DETALJPLAN



ANTAGANDEHANDLING	
Antagandehandlingarna består av plankartan med bestämmelser samt:	
☒ Planbeskrivning inklusive genomförandebeskrivning	
☒ Granskningsutlåtande	

Hamntorget västra
Del av fastigheten Öregrund 8:1, Öregrund
ÖSTHAMMARS KOMMUN, UPPSALA LÄN
UPPRÄTTAD 2016-11-16

Charlotte Köhler
Bygg- och miljöchef

Beslutsdatum		Sign
BMN Antagande		
2017-02-22		
Lagakraftvinnande		
2017-10-09		
DNR	5.113	
BMN-2016-1979		