


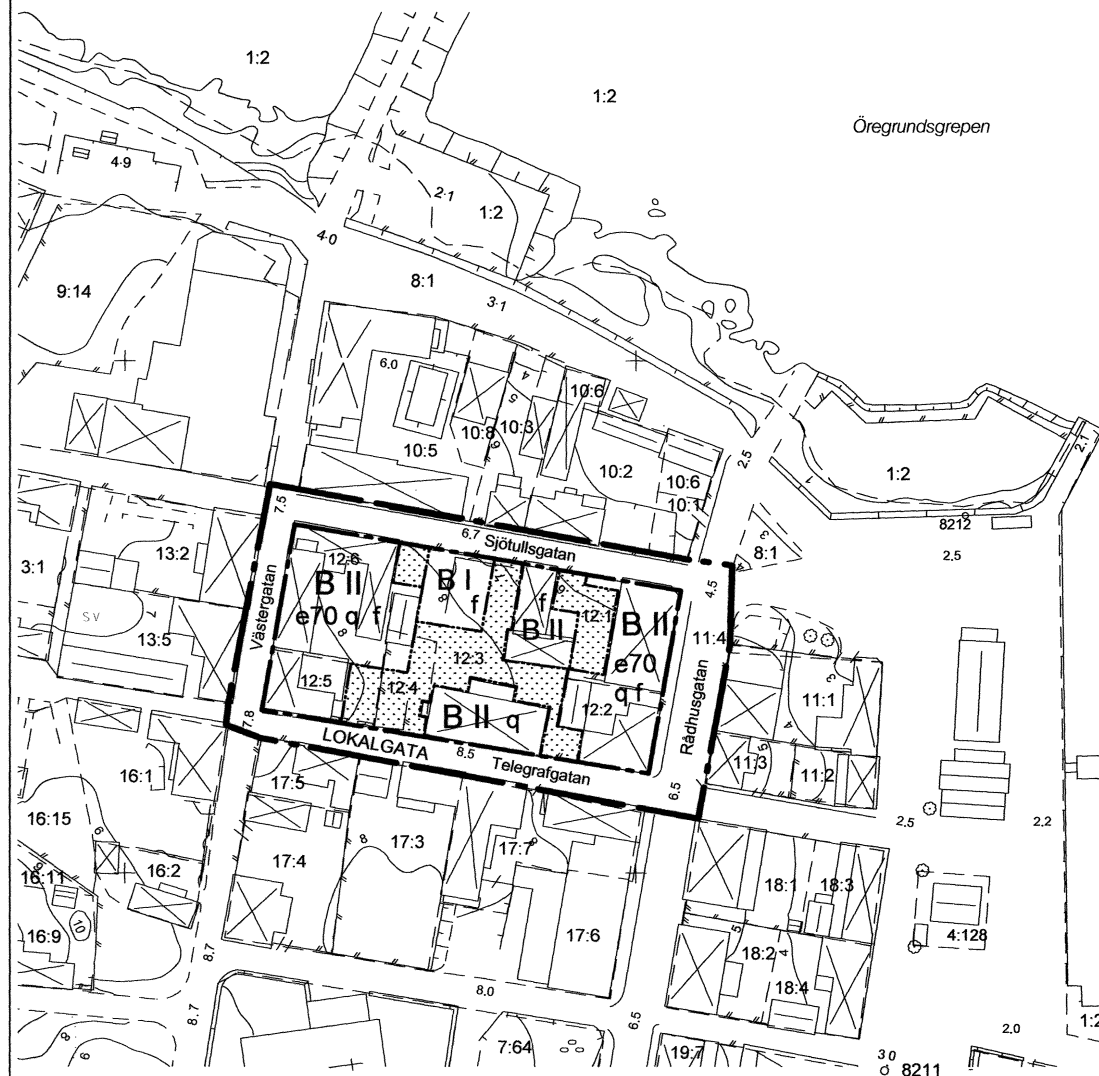

GRUNDKARTANS BETECKNINGAR

- — — Fastighetsgräns
64:1 Fastighetsbeteckning
☒ ☐ Befintliga byggnader, karterade efter takstorlek

BESTÄMMELSER OCH KARTBETECKNINGAR

GRÄNSBETECKNINGAR

- — — Gräns för planområde
— — — Användningsgräns
— — — Egenskapsgräns

ANVÄNDNING AV MARK

Inom nedanstående områden är endast angiven användning och utformning tillåten

Allmän plats

LOKALGATA Stadsgata i Öregrunds rutnätsplan

Kvartersmark

☐ B ☐ Bostäder

UTNYTTJANDEGRAD

e70 Högsta byggnadsarea i procent av fastighetsarea

BEGRÄNSNING AV MARKENS BEBYGGANDE M. M.

☐ Marken får inte bebyggas. Plank får dock uppföras.

UTFORMNING OCH UTSEENDE

Byggnaders höjd

I, II Högsta antal våningar

Värdefullt bebyggelseområde

q Särskilt värdefull bebyggelse som inte får förvanskas (3 kap. 12 § PBL)

f Nya byggnader samt tillbyggnader, plank o. dyl. skall utformas med särskild hänsyn till stadsbilden och omgivningens kulturvärden

ADMINISTRATIVA BESTÄMMELSER

Detaljplanens genomförandetid är 15 år från lagakraftdatum

Detaljplan för

ÖREGRUND 12:1 m. fl (kv. Asken)
i Östhammars kommun, Uppsala län

upprättad den 29 april 2005
reviderad den 28 oktober 2005

Per Andersson

Detaljplanen antagen av byggnadsnämnden den 25 januari 2006
Beslutet har vunnit laga kraft den 25 februari 2006

0 10 20 30 40 50 100 meter
skala 1:1000

ANTAGANDEHANDLING

Enkelt planförfarande enligt
5 kap. 28 § PBL tillämpas

Till planhandlingarna
hör även

- Planbeskrivning
- Fastighetsförteckning
- Utlåtande 2005-10-28
och 2006-01-02

5.93

kreaPlan
arkitektkontor
Per Andersson
Rådmansgatan 15
742 31 ÖSTHAMMAR
tel 0173-100 10