


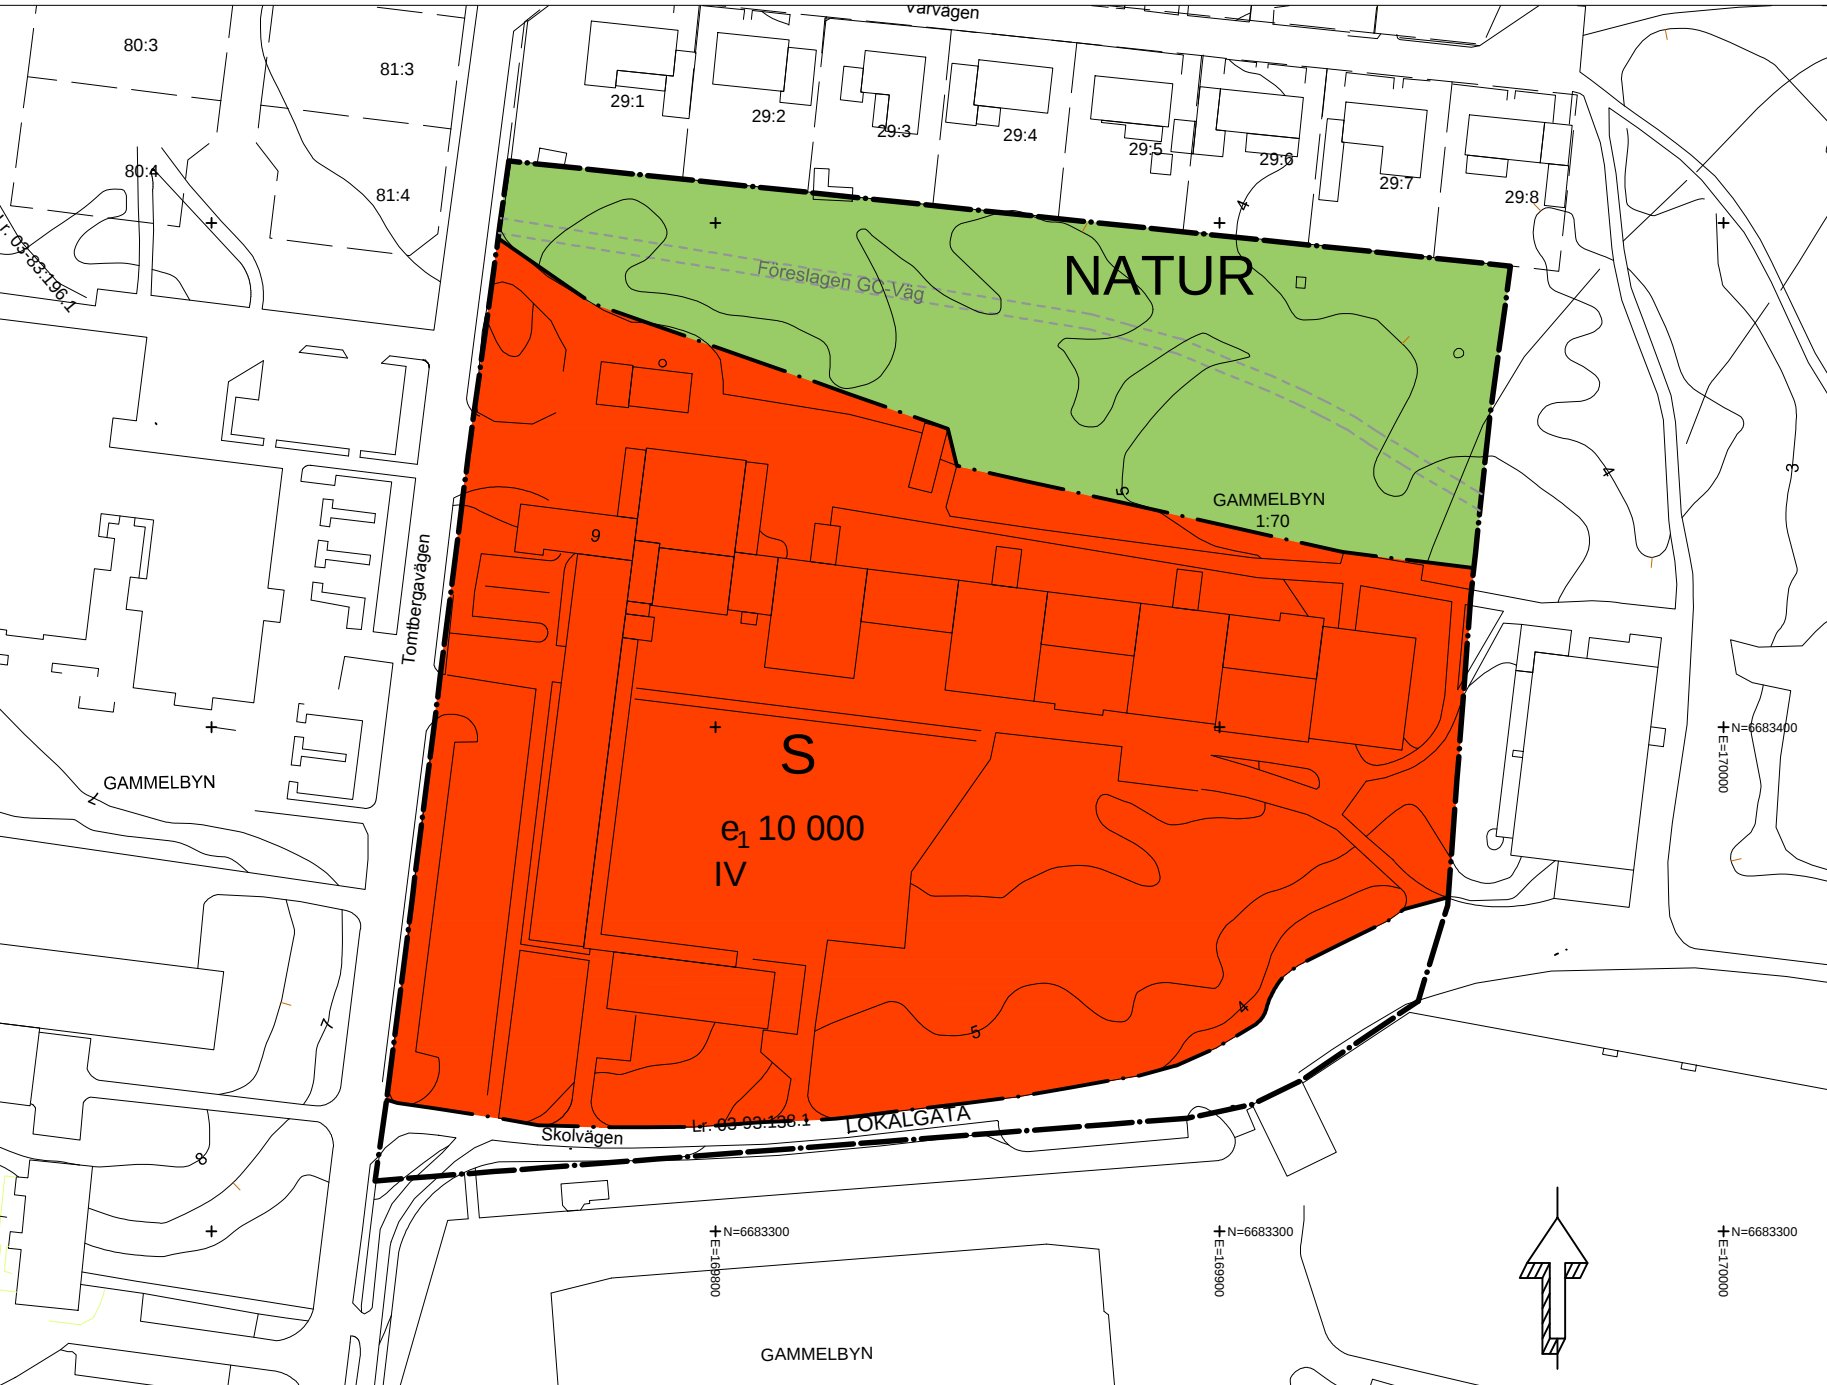

PLANBESTÄMMELSER

Följande gäller inom områden med nedanstående beteckningar. Endast angiven användning och utformning är tillåten. Bestämmelser utan beteckning gäller inom hela området.

GRÄNSER

- Detaljplanegräns
- Användningsgräns

ANVÄNDNING AV MARK OCH VATTEN

Allmänna platser

- LOKALGATA Lokaltrafik
- NATUR Naturområde

Kvartersmark

- S Skola

UTNYTTJANDEGRAD/FASTIGHETSINDELNING

e. 10 000 Största byggnadsarea i m²

MARKENS ANORDNANDE

Mark och vegetation

Parkering Parkering ska anordnas på kvartersmark

PLACERING, UTFORMNING, UTFÖRANDE

Utformning och omfattning

IV Högsta antal våningar

ADMINISTRATIVA BESTÄMMELSER

Genomförandetid

Genomförandetiden är 5 år från den dag planen vinner laga kraft

Huvudmannaskap

Kommunen är huvudman för allmän plats

ILLUSTRATION

Illustrationslinje

DETALJPLAN



GRANSKNINGSHANDLING

Samrådshandlingarna består av plankartan med bestämmelser samt:

- Planbeskrivning
- Behovsbedömning
- Fastighetsförteckning
- Samrådsredogörelse

Nya skolan

Del av fastigheten Gammelbyn 1:70, Östhammar

ÖSTHAMMARS KOMMUN, UPPSALA LÄN
UPPRÄTTAD 2017-11-17

Beslutsdatum

BMN godkännande

20xx-NN-NN

Antagande

20xx-NN-NN

Lagakraftvinnande

20xx-NN-NN

DNR

BMN-2017-134


Sign

N:NN

Charlotte Köhler
Bygg- och miljöchef

Josefine Andersson
Planarkitekt

Skala 1:1500 / A3

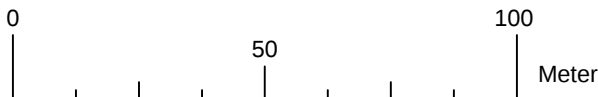

- Fastighetsgräns
- Sv Servitutsområde
- Lr Ledningsrättsområde
- Ga Gemensamhetsanläggning
- 1:2 3:12 1 Fastighetsbeteckning
- Samhällsfunktion
- Byggnad
- Skärmtak
- Stenmur
- Stängsel/Staket/Stödmur
- Slänt
- Väggkant
- Stig
- Höjdkurva
- Fornlämning

Koordinatsystem: Sweref 99 00 i plan, RH 2000 i höjd. Grundkartan är upprättad i maj 2017. Ajourförd 2017-11-14