

PLANBESTÄMMELSER

Följande gäller inom områden med nedanstående beteckningar. Endast angiven användning och utformning är tillåten. Bestämmelser utan beteckning gäller inom hela området.

GRÄNSER

- Detaljplanegräns
- Användningsgräns

ANVÄNDNING AV MARK OCH VATTEN

Allmänna platser

- LOKALGATA Lokaltrafik
- NATUR Naturområde

Kvartersmark

- S Skola

UTNYTTJANDEGRAD/FASTIGHETSINDELNING

e₁ 10 000 Största byggnadsarea i m²

MARKENS ANORDNANDE

Mark och vegetation

Parkering Parkering ska anordnas på kvartersmark

PLACERING, UTFORMNING, UTFÖRANDE

Utformning och omfattning

IV Högsta antal våningar

ADMINISTRATIVA BESTÄMMELSER

Genomförandetid


Genomförandetiden är 5 år från den dag planen vinner laga kraft

Huvudmannaskap


Kommunen är huvudman för allmän plats

ILLUSTRATION

- Illustrationslinje

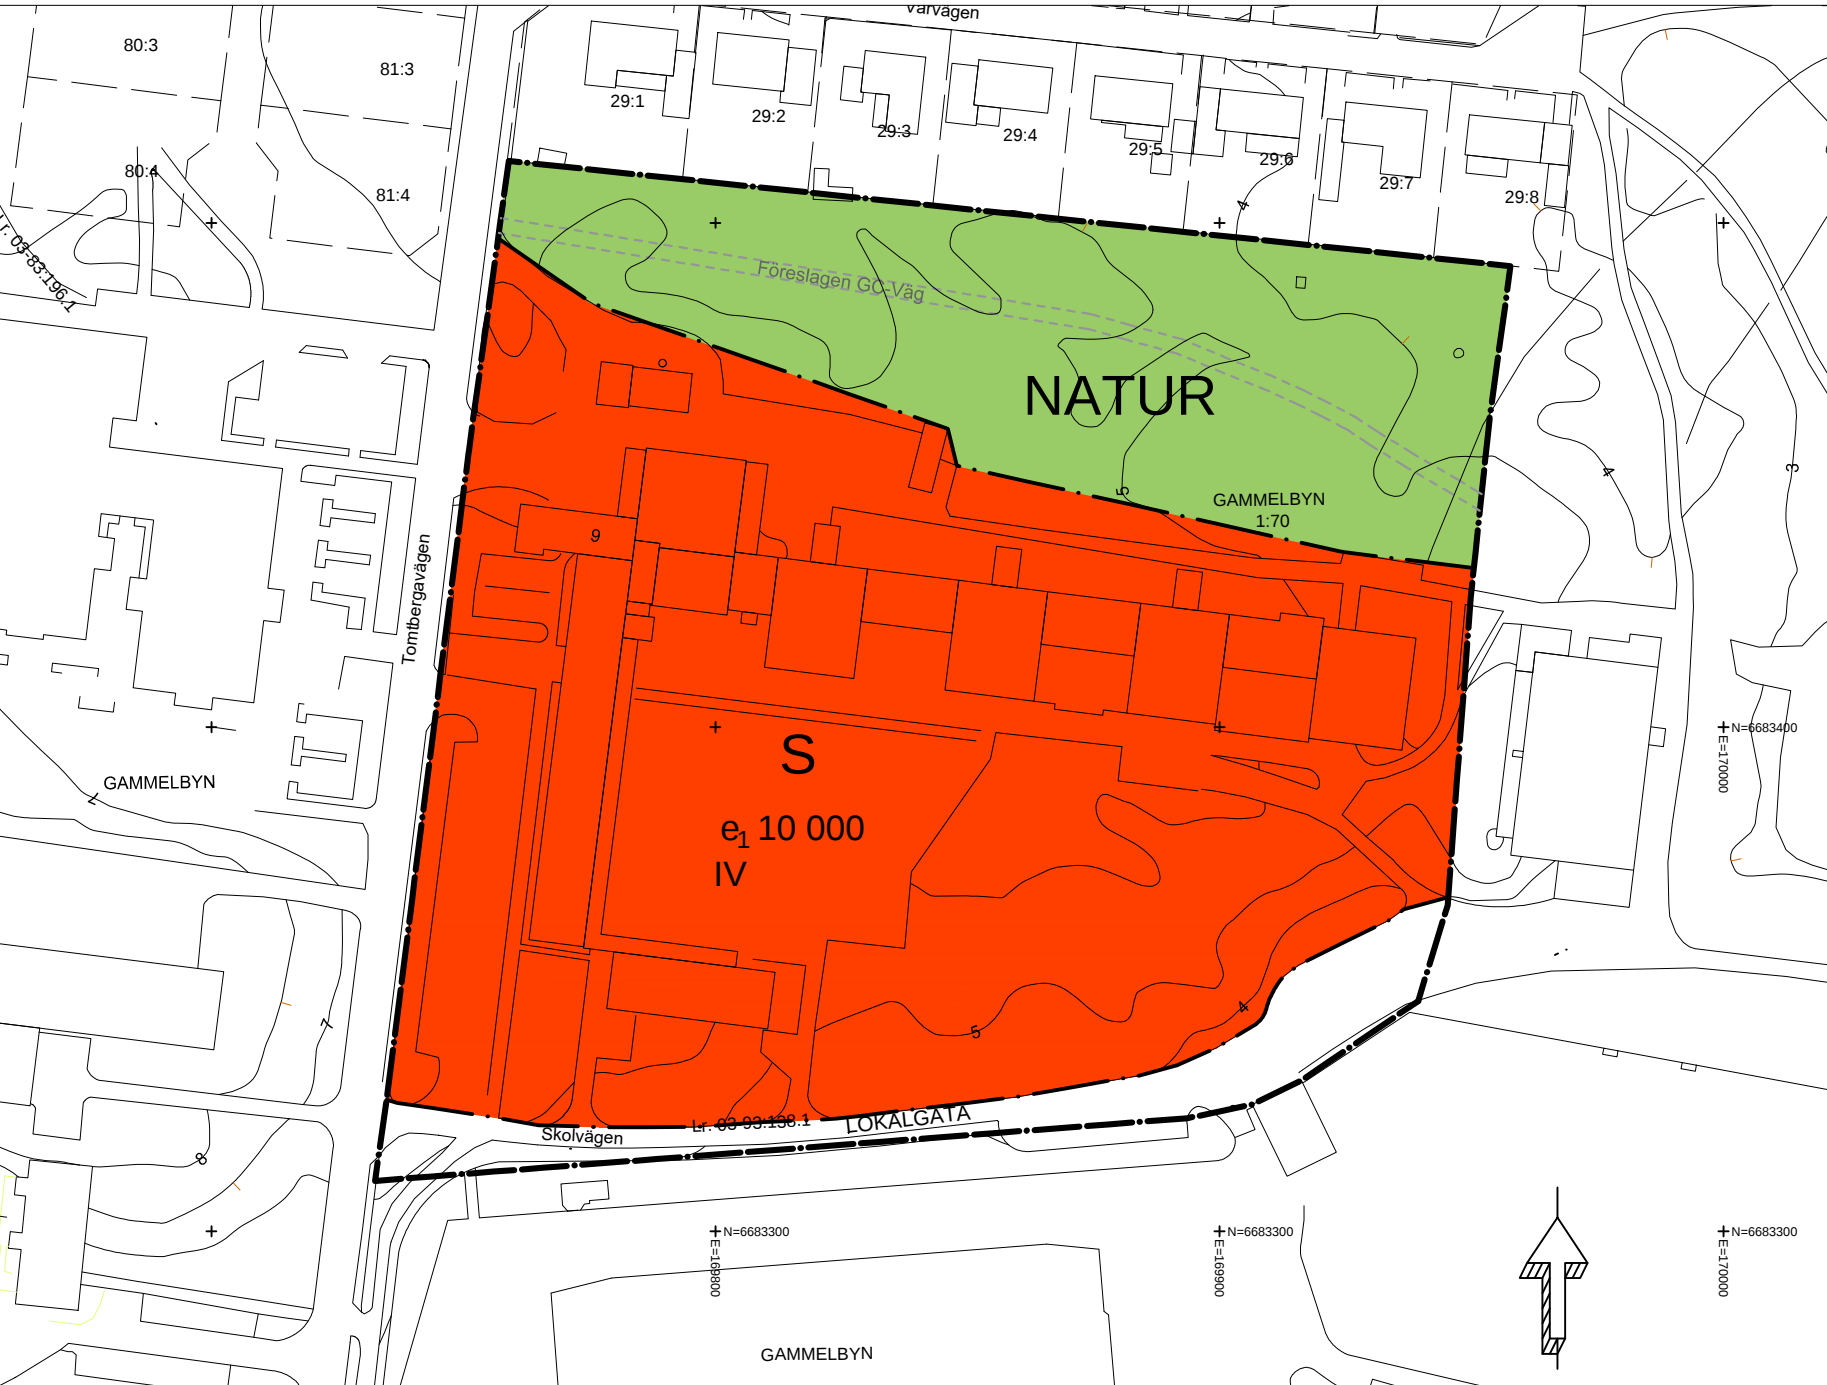

Skala 1:1500 / A3

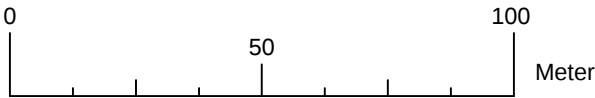

Sv

Fastighetsgräns

Lr

Servitutsområde

Ga

Ledningsrättsområde

Gemensamhetsanläggning

1:2

3:12

1

Fastighetsbeteckning

Samhällsfunktion

Byggnad

Skärmtak

Stenmur

Stängsel/Staket/Stödmur

Slänt

Väggkant

Stig

Höjdkurva

Fornlämning

Koordinatsystem: Sweref 99 18 00 i plan, RH 2000 i höjd. Grundkartan är upprättad i maj 2017. Ajourförd 2017-11-14

DETALJPLAN

ANTAGANDEHANDLING

Antagandehandlingarna består av plankartan med bestämmelser samt:
☒ Planbeskrivning
☒ Fastighetsförteckning
☒ Granskningsutlåtande
☒ Behovsbedömning

Nya skolan

Del av fastigheten Gammelbyn 1:70, Östhammar

ÖSTHAMMARS KOMMUN, UPPSALA LÄN

UPPRÄTTAD 2017-11-17

Beslutsdatum

2018-03-28

Lagakraftvinnande

2018-04-20

DNR

BMN-2017-134

Sign

1.103

Charlotte Köhler

Bygg- och miljöchef

Josefine Andersson

Planarkitekt