

Teckenförklaring

- 1:2 Fastighetsbeteckning
 - Fastighetsgräns
 - Väggkant, asfalt
 - Väggkant, grus
 - Bullerplank
 - Ledningsrätt
 - Byggnad, tolkad från ortofoto
 - Höjdkurva, 1m ekvidistans
- Detailplanebestämmelser**
- G** Område för garageändamål
 - Jb** Område för småindustri- och bostadsändamål
 - I, II** Högsta antal våningar
 - Planområdesgräns
 - Områdesgräns
 - Uttarsförbud
 - Bestämmelsegräns
 - Mark som icke får bebyggas
- Fastighetsgränser ej kontrollerade i fält**
Byggnader tolkade utifrån ortofoto

Karten innehåller detaljer med olika kvalitét
Höjdnor skapade med Lantmäteriets höjddata NH grid 1+


Baskarta

Gällande fastigheten Marma 3:32
Östhammars kommun, Uppsala län

DNR	2023-11-15	Dir.	BMN-2023-3310	GÄLLANDE DETALJPLAN	03-ALU-993
BILD AV	Frederik Svensson	MÄTKOD			
FÖRVALT	A3	MAPPER	23-119	KOORDINAT-UTJYSKING	
			SWEREF 99 1800 RH2000		

Sektor Samhälls
Östhammars kommun
Box 66
742 21 Östhammar

ÖSTHAMMARS KOMMUN
- EN DEL AV RÖSKAJEN

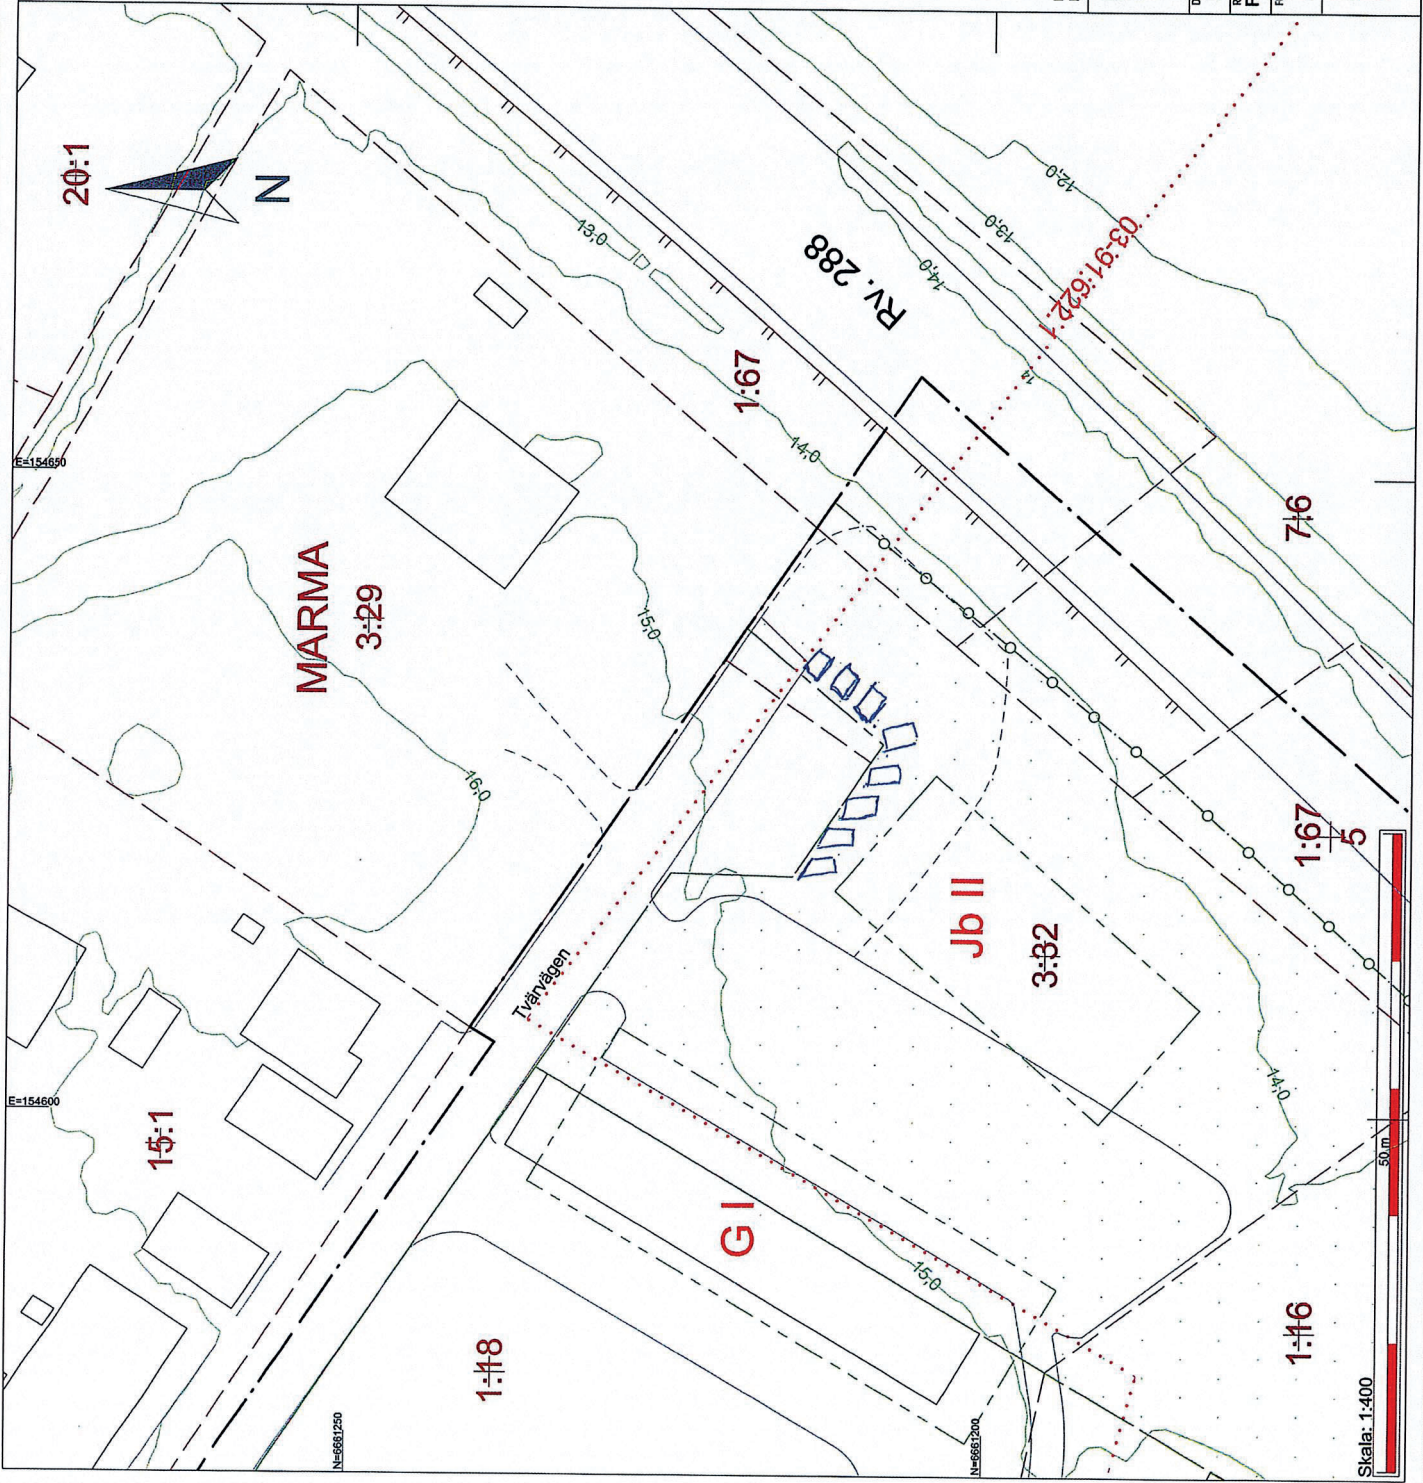

Skala: 1:400