



COORDINATSYSTEM

SYSTEM I PLAN: SWEREF 99 16 30

SYSTEM I HÖJD: RH 2000

TECKENFÖRKLARING

●

STÖRD PROVTAGNING MED SKRUVPROVTAGARE

●

DYNAMISK SONDERING

δ

GRUNDVATTENYTA (GW-RÖR)

○

SONDERING TILL FÖRMODAT FAST BOTTEN

○

SONDERING TILL FÖRMODAT BERG

○

SONDERING MINST 3 M I FÖRMODAT BERG

↔

TVÄRSEKTION, SE SEPARAT RITNING

HÄNVISNINGAR

FÖR DE GEOTEKNISKA SYMBOLERNA, SE SGF / BGF-S

BETECKNINGSSYSTEM, VERSION 2001.2 FRÅN 2016-11-01

WWW.SGF.NET → BETECKNINGSSYSTEM

OBS!

RITNINGARNA GÄLLER ENDAST GEOTEKNISK INFORMATION

FRÅN UTFÖRDA UNDERSÖKNINGAR

ANMÄRKNING

BORRPNKTER BETECKNADE 25AFxx ÄR UTFÖRDA AV AFRY.

FÖR GRANSKNING 2026-05-18

REV	ANT	REV AVSER	SIGN	DATUM
FÖRPROJEKTERING				
 AFRY AF PÖRÄV				
 gästrike VATTEN Hammliden 20 806 41 Gävle, Tel 020-37 93 00, e-post: info@gastrikevatten.se PROJEKTNR D0162687 RITAD AV M.NORBERG KONSTRUERAD AV M.NORBERG ORT & DATUM GÄVLE 2026-XX-XX GRANSKAD AV H.ELMEHÖG AFRY AB FÖRSTUDIE ÖSTHAMMAR TYP PLAN SKALA 1:400 HALVSKALA RITNINGSNR G-10.1-01 ANDR BET -				



KOORDINATSYSTEM

SYSTEM | PLAN: SWEREF 99 16 30

SYSTEM | HÖJD: RH 2000

TECKENFÖRKLARING

●

STÖRD PROVTAGNING MED SKRUVPROVTAGARE

●

DYNAMISK SONDERING

⊗

GRUNDVATTENYTA (GW-RÖR)

⊙

SONDERING TILL FÖRMODAT FAST BOTTEN

⊖

SONDERING TILL FÖRMODAT BERG

⊕

SONDERING MINST 3 M I FÖRMODAT BERG

↔

TVÄRSEKTION, SE SEPARAT RITNING

HÄNVISNINGAR

FÖR DE GEOTEKNISKA SYMBOLERNA, SE SGF / BGF-S

BETECKNINGSSYSTEM, VERSION 2001:2 FRÅN 2016-11-01

WWW.SGF.NET → BETECKNINGSSYSTEM

OBS!

RITNINGARNA GÄLLER ENDAST GEOTEKNISK INFORMATION


FRÅN UTFÖRDA UNDERSÖKNINGAR

ANMÄRKNING


BORRPNUNKTER BETECKNADE 25AFxx ÄR UTFÖRDA AV AFRY.

FÖR GRANSKNING 2026-05-18


REV	ANT	REV AVSER	SIGN	DATUM
FÖRPROJETERING				
Hamnleden 20 806 41 Gävle, Tel 020-37 93 00, e-post: info@gastrikevatten.se				
PROJEKTNR	D0162687	RITAD AV	M.NORBERG	KONSTRUERAD AV
ORT & DATUM	GÄVLE 2026-XX-XX	GRANSKAD AV	H.ELMEHÖG	M.NORBERG
AFRY AB				
FÖRSTUDIE ÖSTHAMMAR				
TYP				
PLAN				
SKALA	1:400	HALVSKALA	RITNINGSNR	G-10.1-02
				ANDR BET
				-

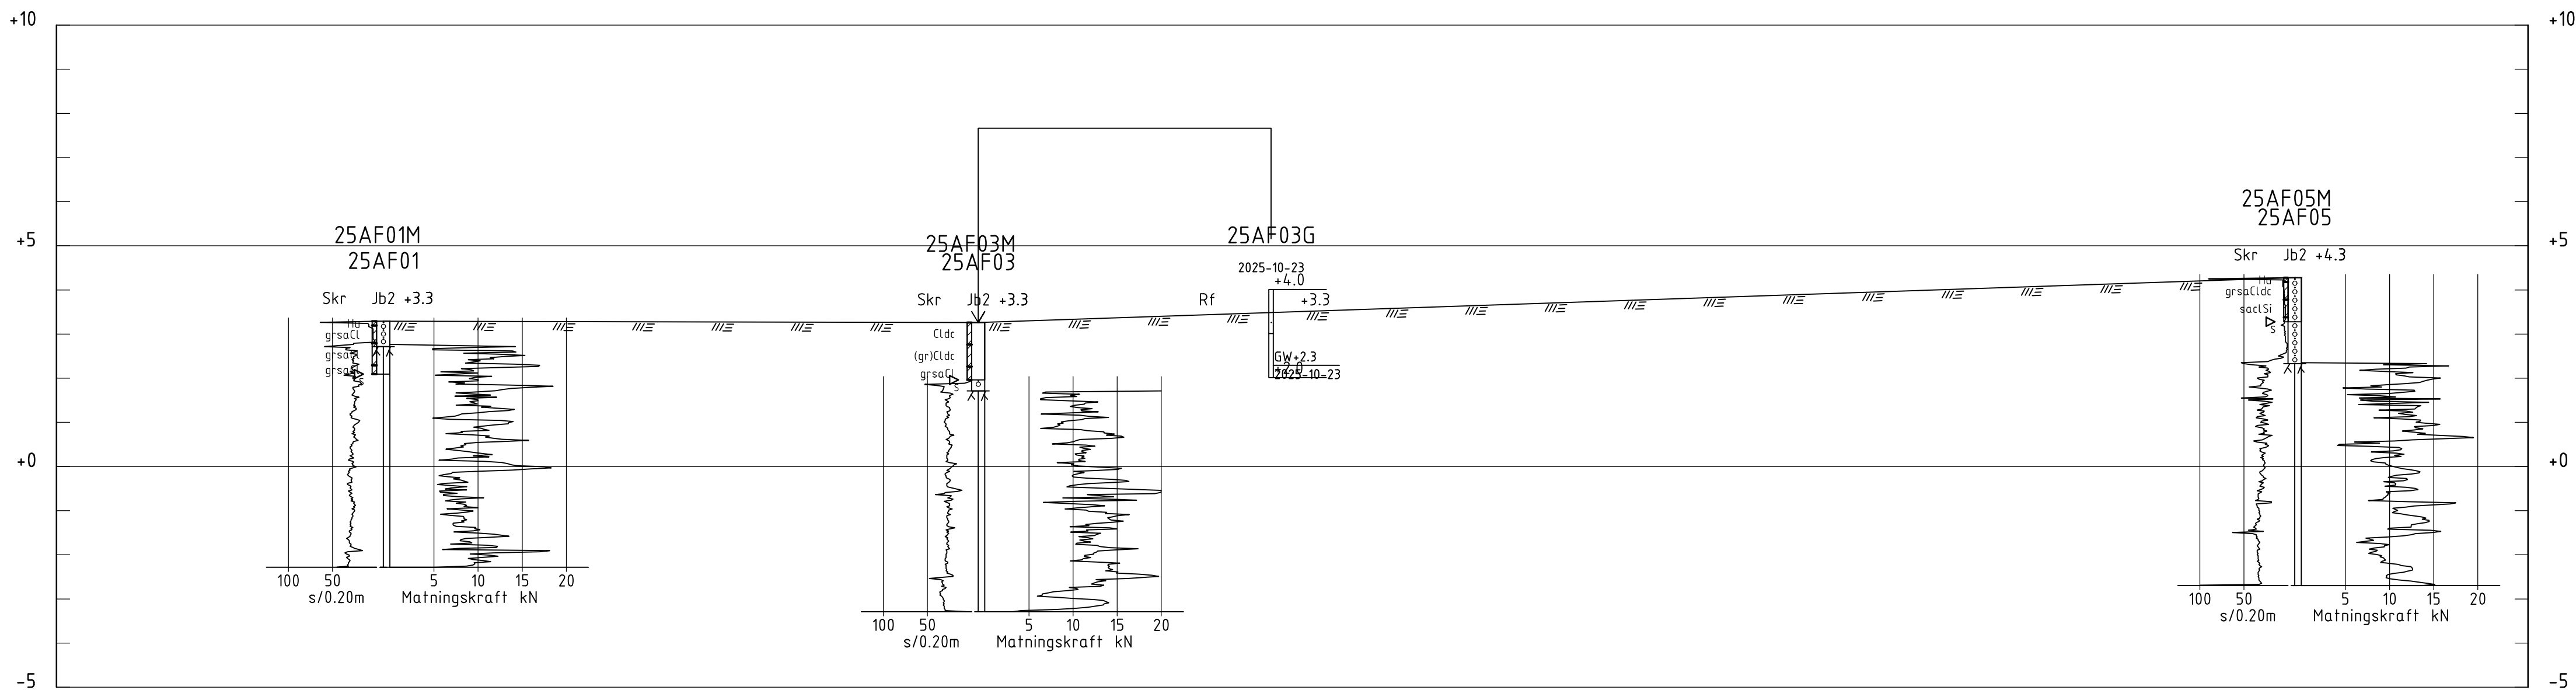


SEKTION A-A
1: 100

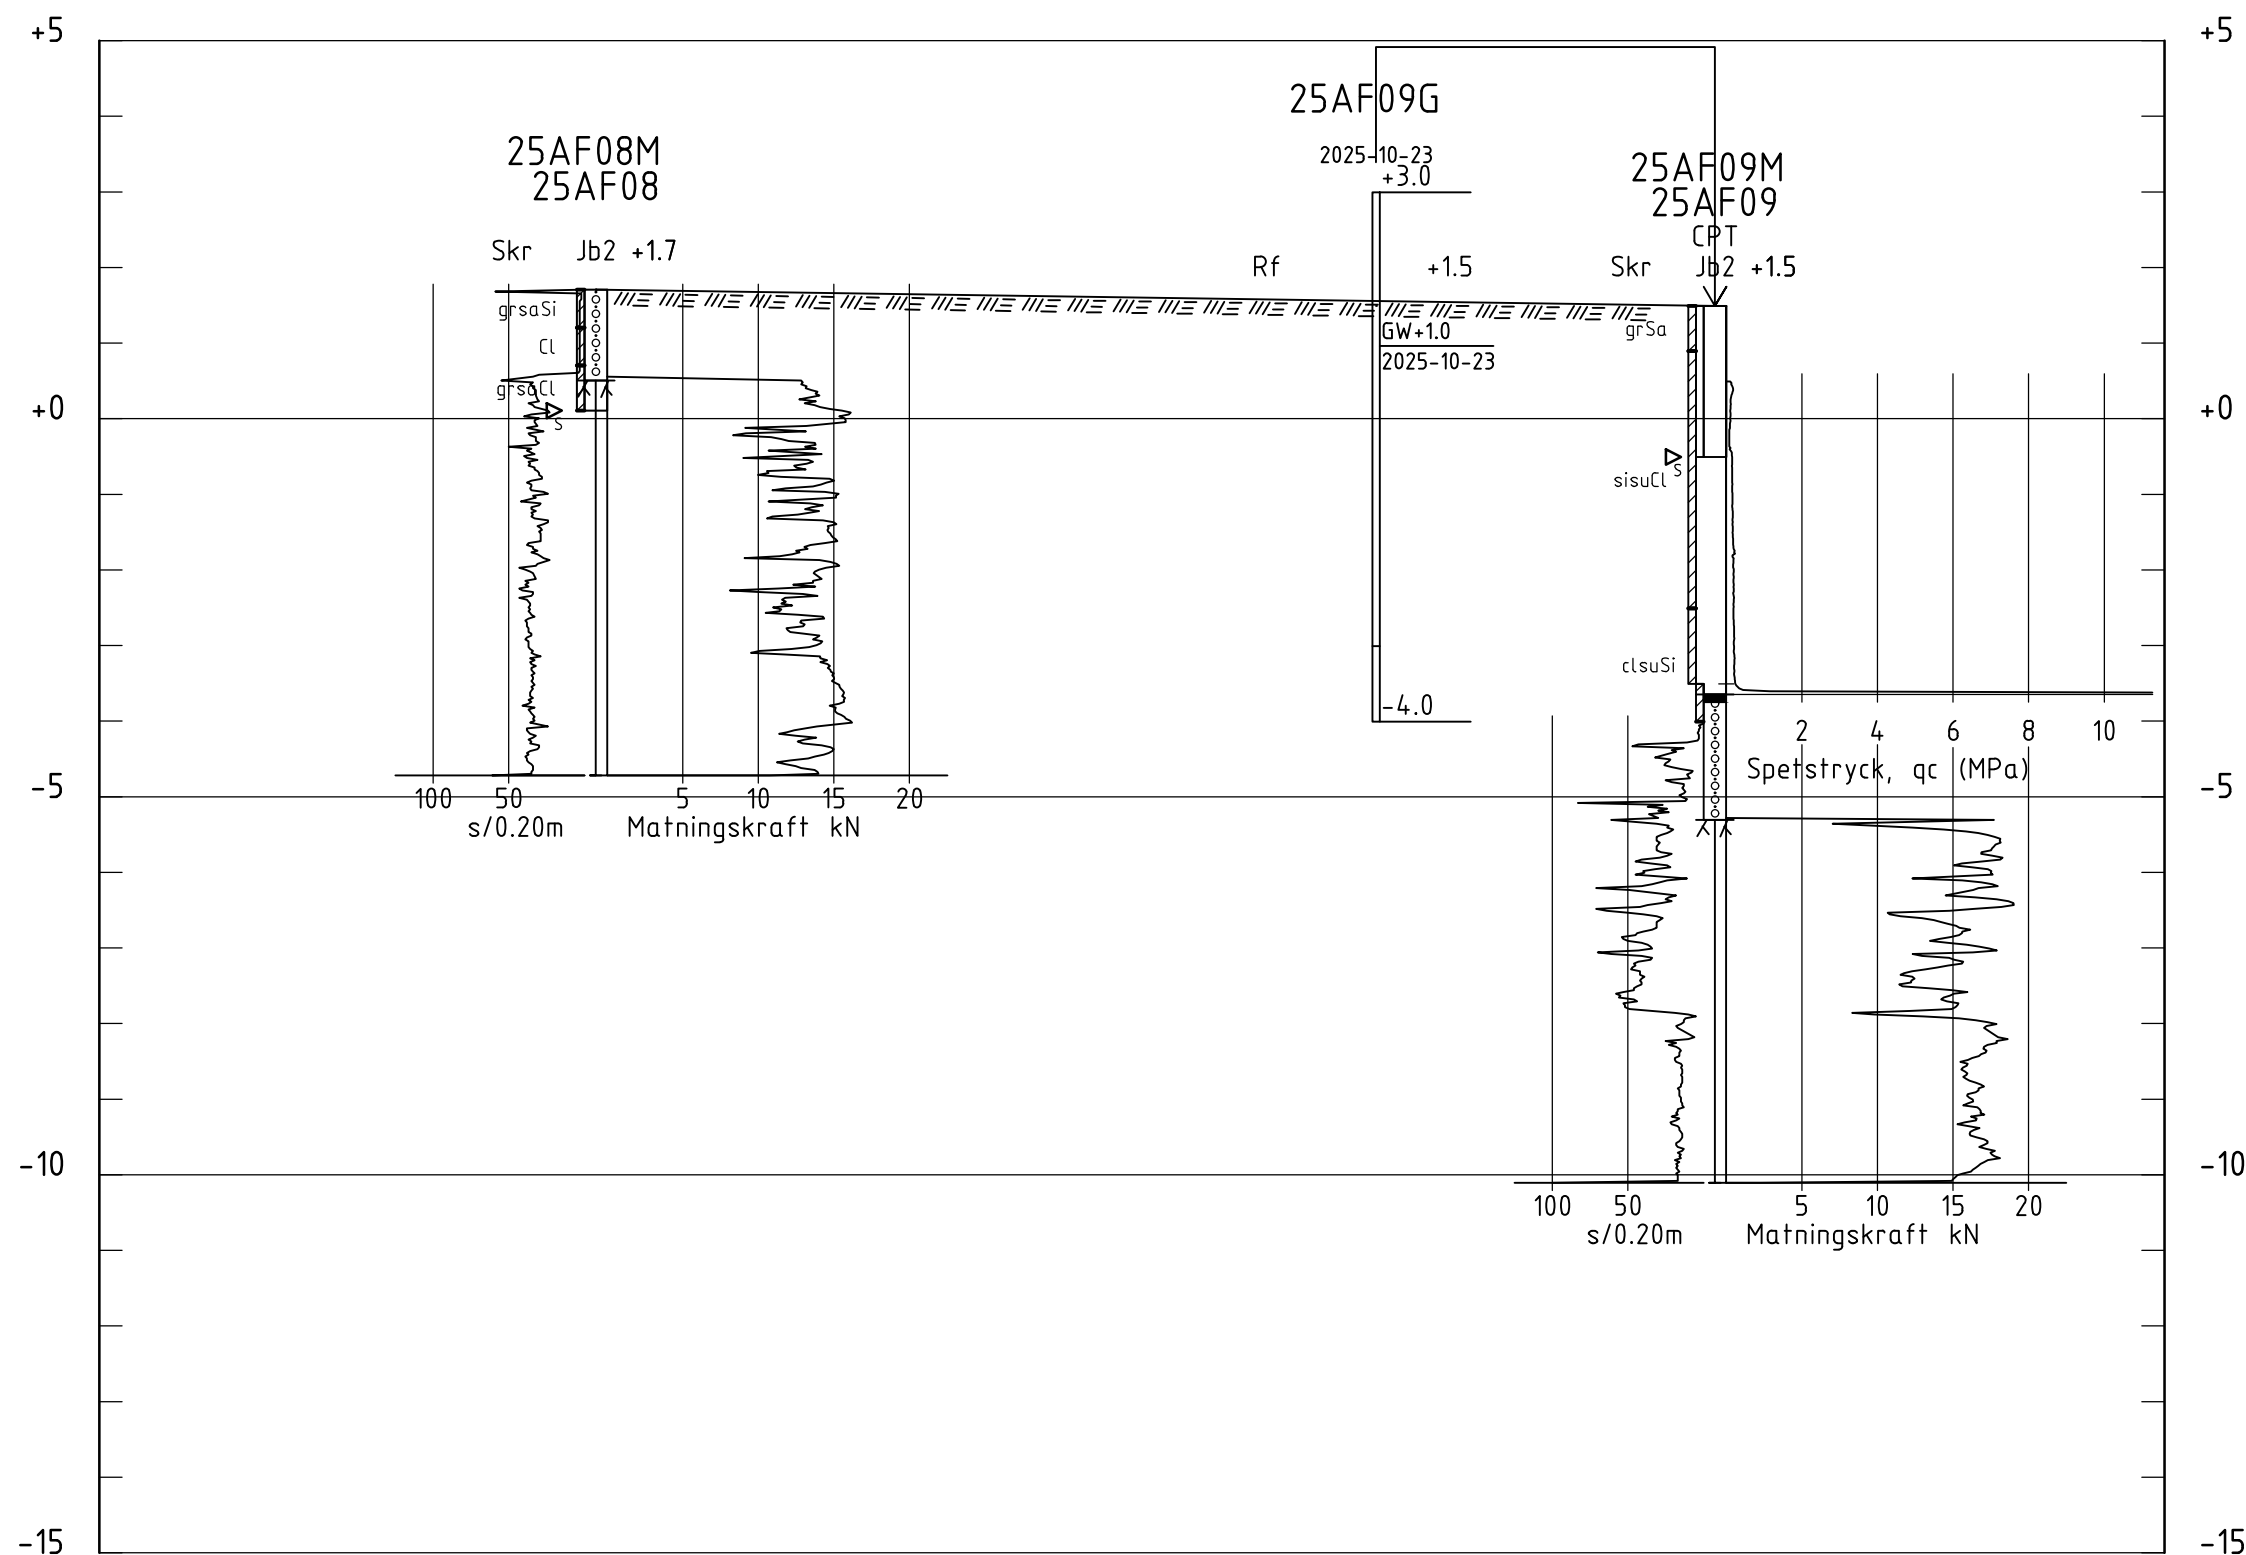

SEKTION B-B
1: 100

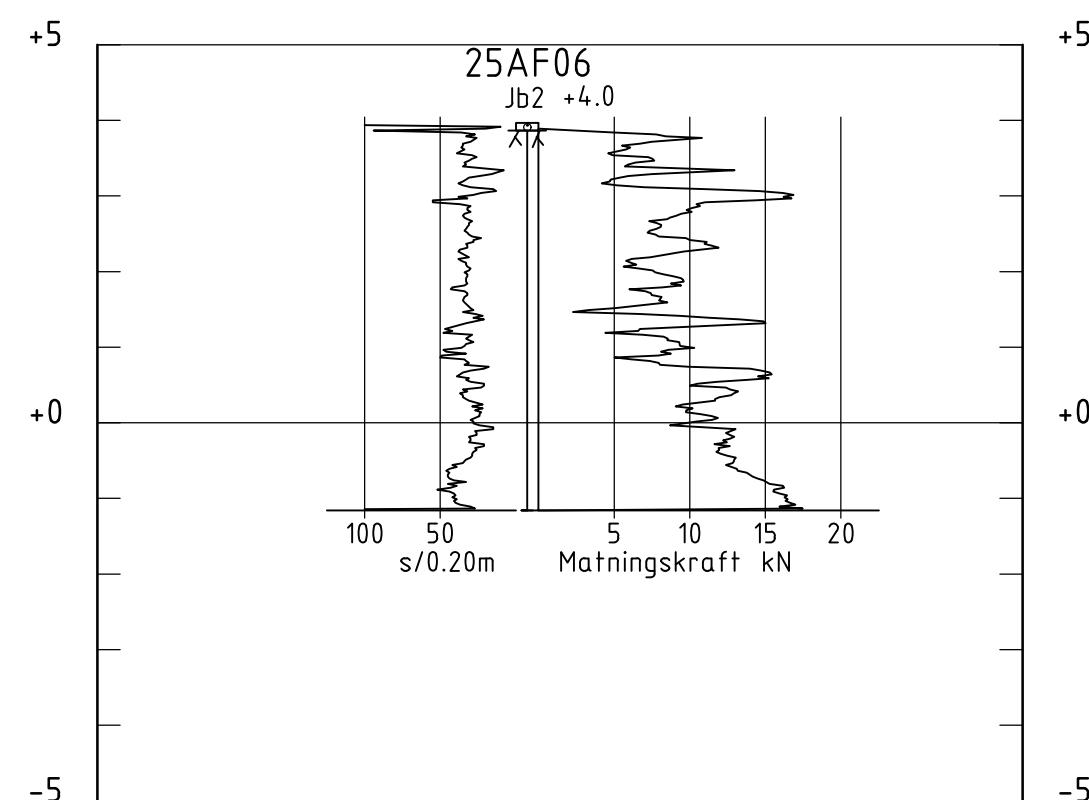

SEKTION C-C
1: 100

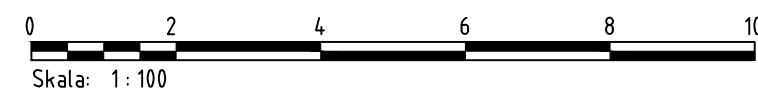

KOORDINATSYSTEM
SYSTEM I PLAN: SWREF 99 16 30
SYSTEM I HÖJD: RH 2000

TECKENFÖRKLARING

- SONDERINGEN AVSLUTAD UTAN ATT STOPP ERHÅLLITS (KOD 90)
- SONDEN KAN EJ NEDDRIVAS YTTRELGARE ENLIGT FÖR METODEN NORMALT FÖRFARANDE (KOD 91)
- STOPP MOT STEN ELLER BLOCK (KOD 92)
- BLOCK ELLER BERG (KOD 93)
- STOPP MOT FÖRMODAT BERG (KOD 94)
- SONDERING I FÖRMODAT BERG (KOD 95)


HÄNVISNINGAR

FÖR DE GEOTEKNISKA SYMBOLERNA, SE SGF/ BGF: S
BETECKNINGSSYSTEM, VERSION 2001:2 FRÅN 2016-11-01
WWW.SGF.NET BETECKNINGSSYSTEM



OBS!
RITNINGARNA GÄLLER ENDAST GEOTEKNISK INFORMATION
FRÅN UTFÖRDA UNDERSÖKNINGAR

FÖR GRANSKNING 2026-05-18

REV	ANT	REV AVSER	SIGN	DATUM
FÖRPROJEKTERING				
AFRY				
gästrike VATTEN				
Hamnleden 20 806 41 Gävle, Tel 020-37 93 00, e-post: info@gastrikevatten.se				
PROJEKTNR.	D0162687	RITAD AV	M.NORBERG	KONSTRUERAD AV
ORT & DATUM	GÄVLE 2026-XX-XX	GRANSKAD AV	H.ELMEHÖG	
AFRY AB				
FÖRSTUDIE ÖSTHAMMAR				
TYP				
SEKTION				
SKALA	HALVSKALA	RITNINGSNR.		ANDRBET
1:100		G-10.2-01		-

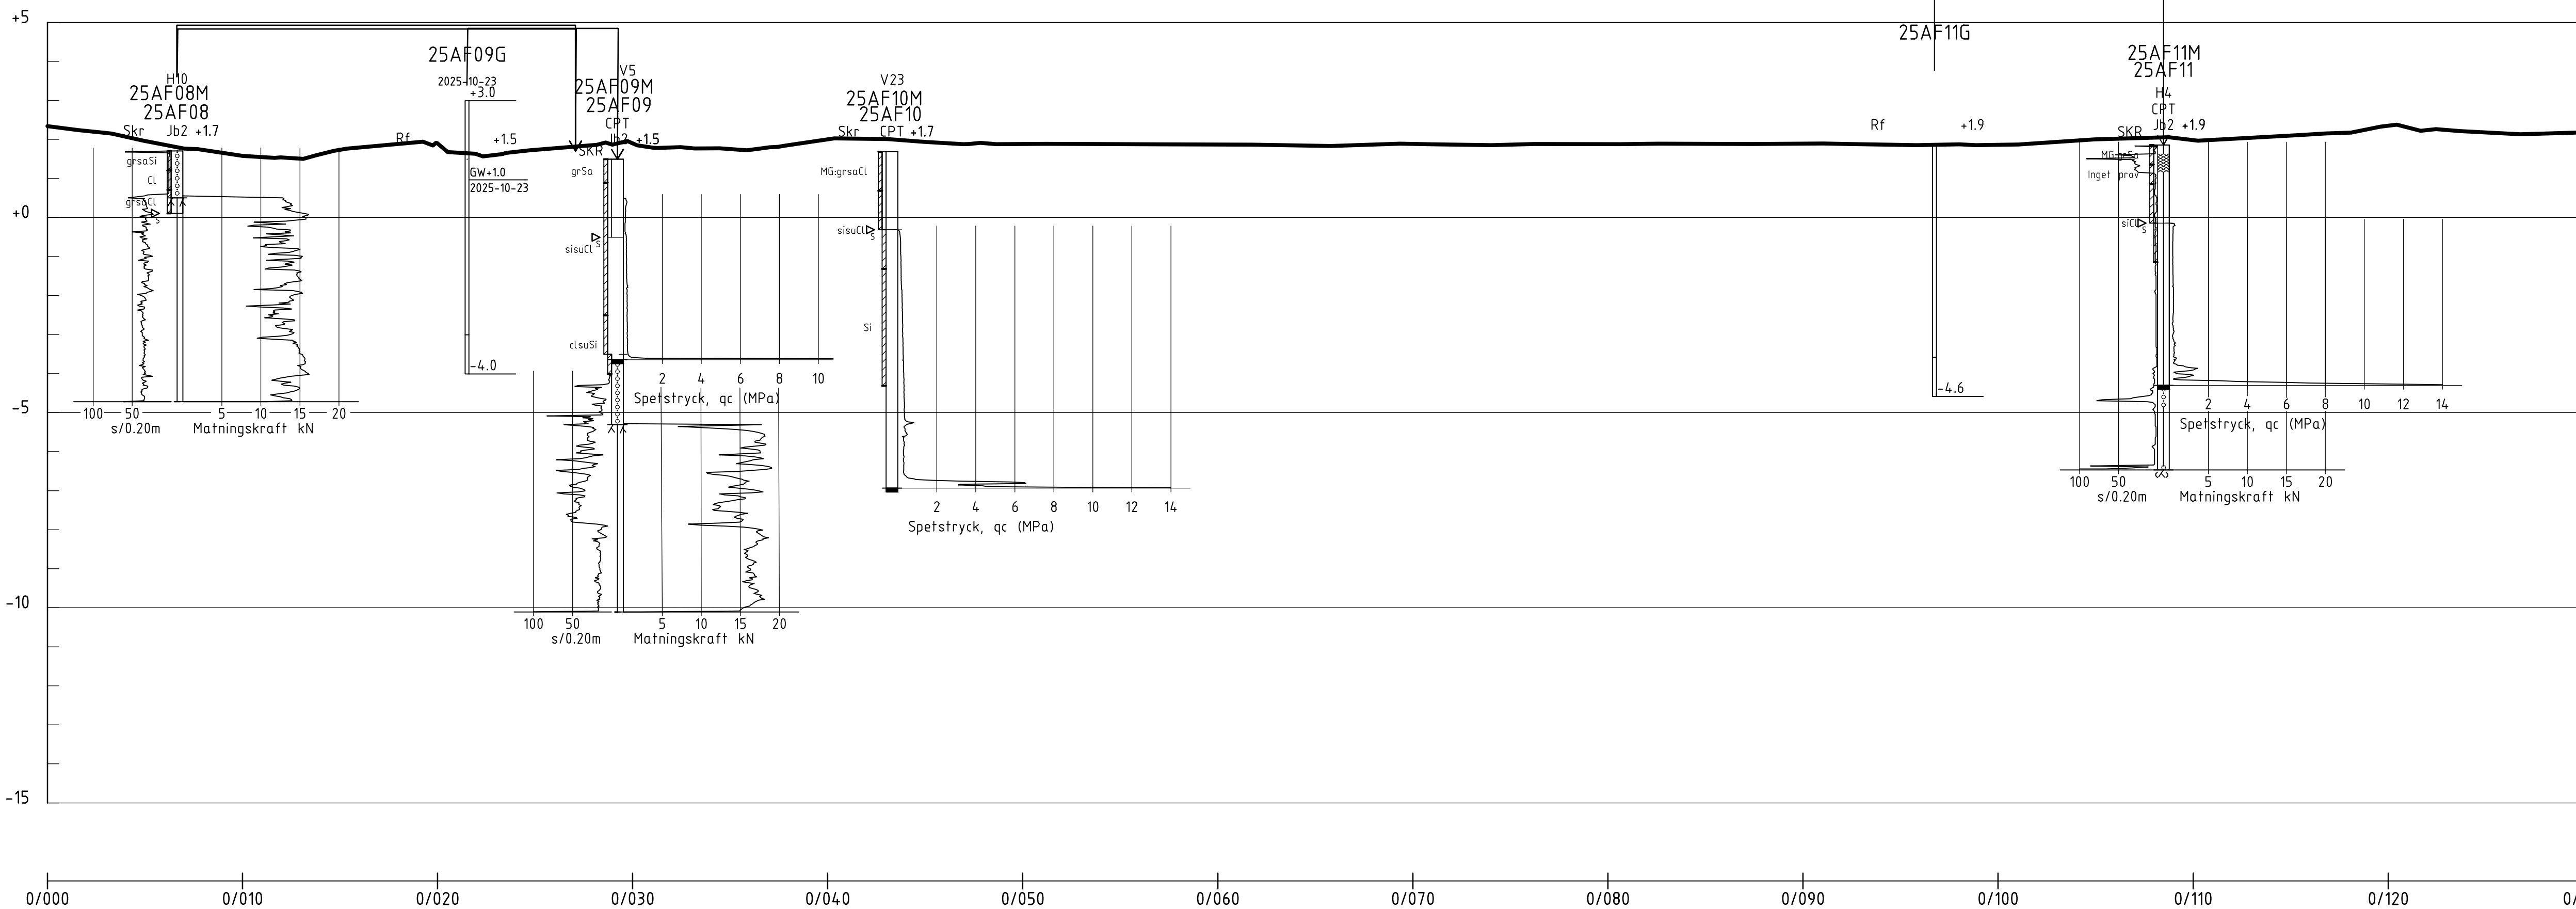

PROFIL
H 1: 100 L 1: 200

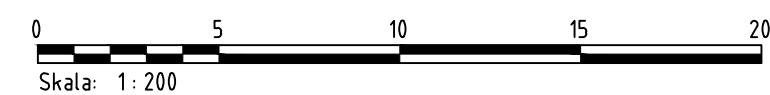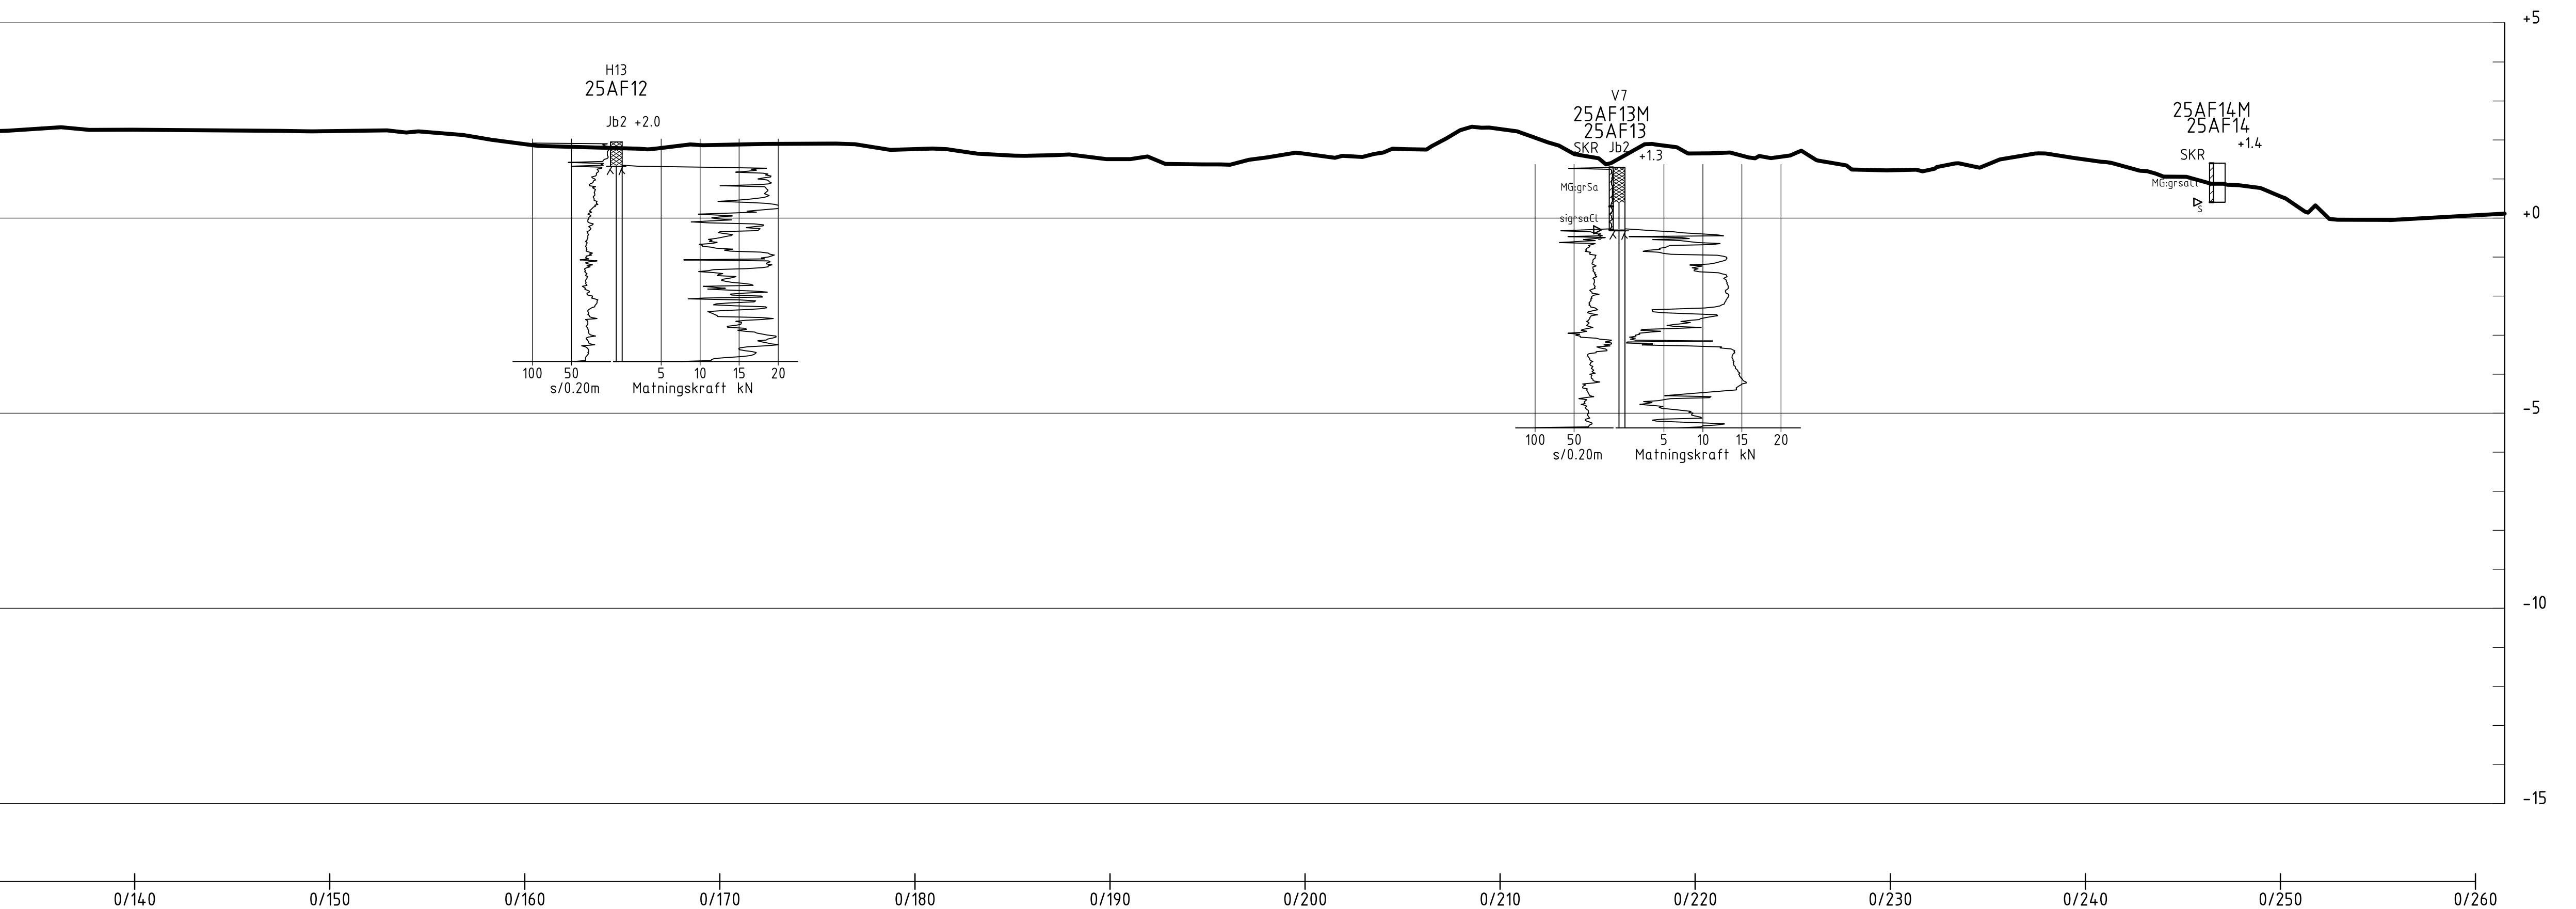

KOORDINATSYSTEM
SYSTEM I PLAN: SWREF 99 16 30
SYSTEM I HÖJD: RH 2000

TECKENFÖRKLARING

↓

 SONDERINGEN AVSLUTAD UTAN ATT STOPP
ERHÅLLITS (KOD 90)

▬

 SONDEN KAN EJ NEDDRIVAS YTTRE LIGARE ENLIGT
FÖR METODEN NORMALT FÖRFARANDE (KOD 91)

▲

 STOPP MOT STEN ELLER BLOCK (KOD 92)

■

 BLOCK ELLER BERG (KOD 93)

■

 STOPP MOT FÖRMODAT BERG (KOD 94)

■

 SONDERING I FÖRMODAT BERG (KOD 95)

HÄNVISNINGAR

FÖR DE GEOTEKNISKA SYMBOLERNA, SE SGF/ BGF: S
BETECKNINGSSYSTEM, VERSION 2001:2 FRÅN 2016-11-01
WWW.SGF.NET

OBS!
RITNINGARNA GÄLLER ENDA ST GEOTEKNISK INFORMATION
FRÅN UTFÖRDA UNDERSÖKNINGAR

FÖR GRANSKNING 2026-05-18

REV	ANT	REV AVSER	SIGN	DATUM
FÖRPROJETERING				
AFRY				
gästrike VATTEN				
Hamnleden 20 806 41 Gävle, Tel: 020-37 93 00, e-post: info@gastrikevatten.se				
PROJEKTNR	BRITAD AV	KONSTRUERAD AV		
D0162687	M.NORBERG	M.NORBERG		
ORT & DATUM	GRANSKAD AV			
GÄVLE 2026-XX-XX	H.ELMEHÖG			
AFRY AB				
FÖRSTUDIE ÖSTHAMMAR				
TYP				
PROFIL				
SKALA	HALVSKALA	RITNINGSNR	ANDR.BET	
H:100 L:200		G-10.2-02	-	