



Bilaga 1

Ekvivalent ljudnivå för ansökt verksamhet i full drift dagtid (06-18).

Kund: Östhammar Vatten AB
Öregrund

Ekvivalent ljudnivå 2 m över mark.

Värden vid hus avser beräknat frifältsvärde vid fasad.

Teckenförklaring

- Fastighetsgränser
- Bostad
- Övrig byggnad
- Gästrike Vatten
- Punktkälla
- Linjekälla
- Tillkommande byggnad för verksamhet


Ljudnivå i dB(A)

> 75
70 - 75
65 - 70
60 - 65
55 - 60
50 - 55
45 - 50
40 - 45
<= 40

HANDLÄGGARE SESCEA	PROJEKT NR: 30077072
ORT Malmö	DATUM 2026-07-02
SKALA 1:1500	FORMAT A3

020406080

m

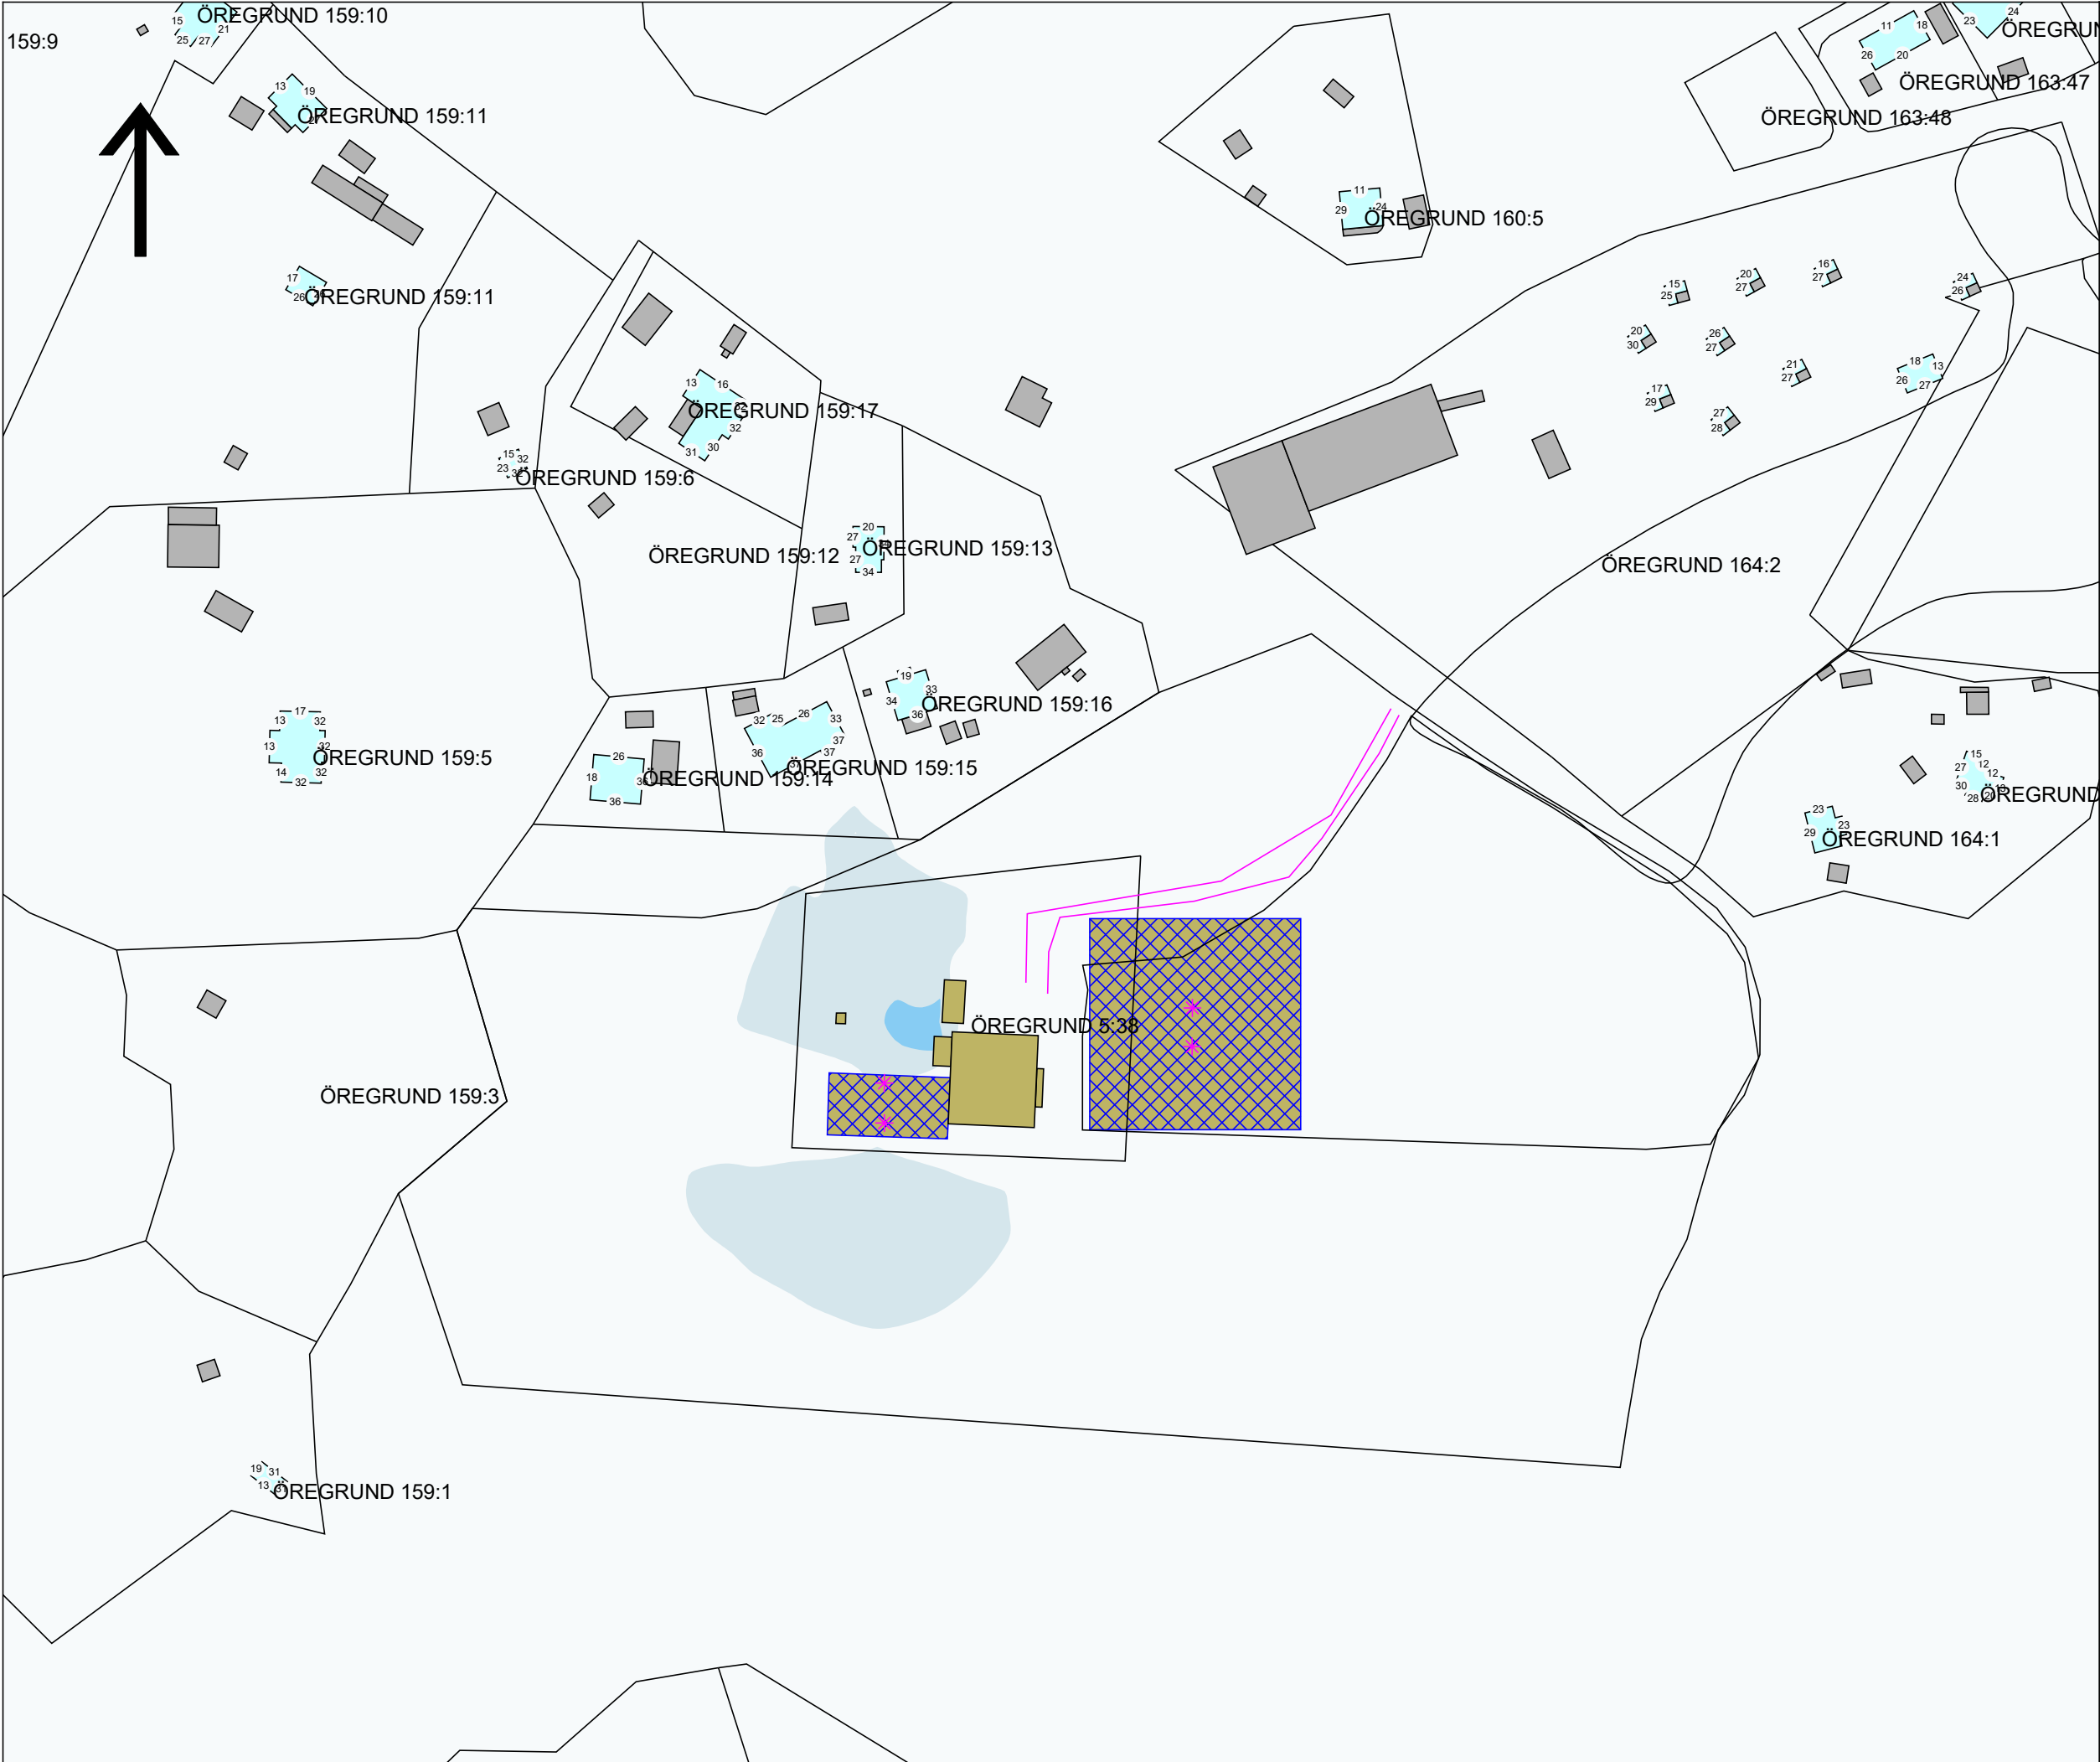

Bilaga 2

Ekvivalent ljudnivå för ansökt verksamhet i full drift, övrig tid.

Kund: Östhammar Vatten AB
Öregrund


Ekvivalent ljudnivå 2 m över mark.

Värden vid hus avser beräknat frifältsvärde vid fasad.


Teckenförklaring


- Fastighetsgränser
- Bostad
- Övrig byggnad
- Gästrike Vatten
- Punktkälla
- Linjekälla
- Tillkommande byggnad för verksamhet

Ljudnivå i dB(A)

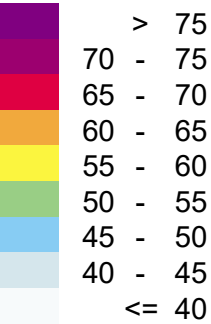

HANDLÄGGARE SESCEA	PROJEKT NR: 30077072
ORT Malmö	DATUM 2026-07-02
SKALA 1:1500	FORMAT A3

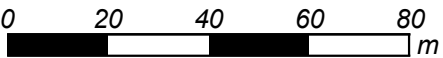

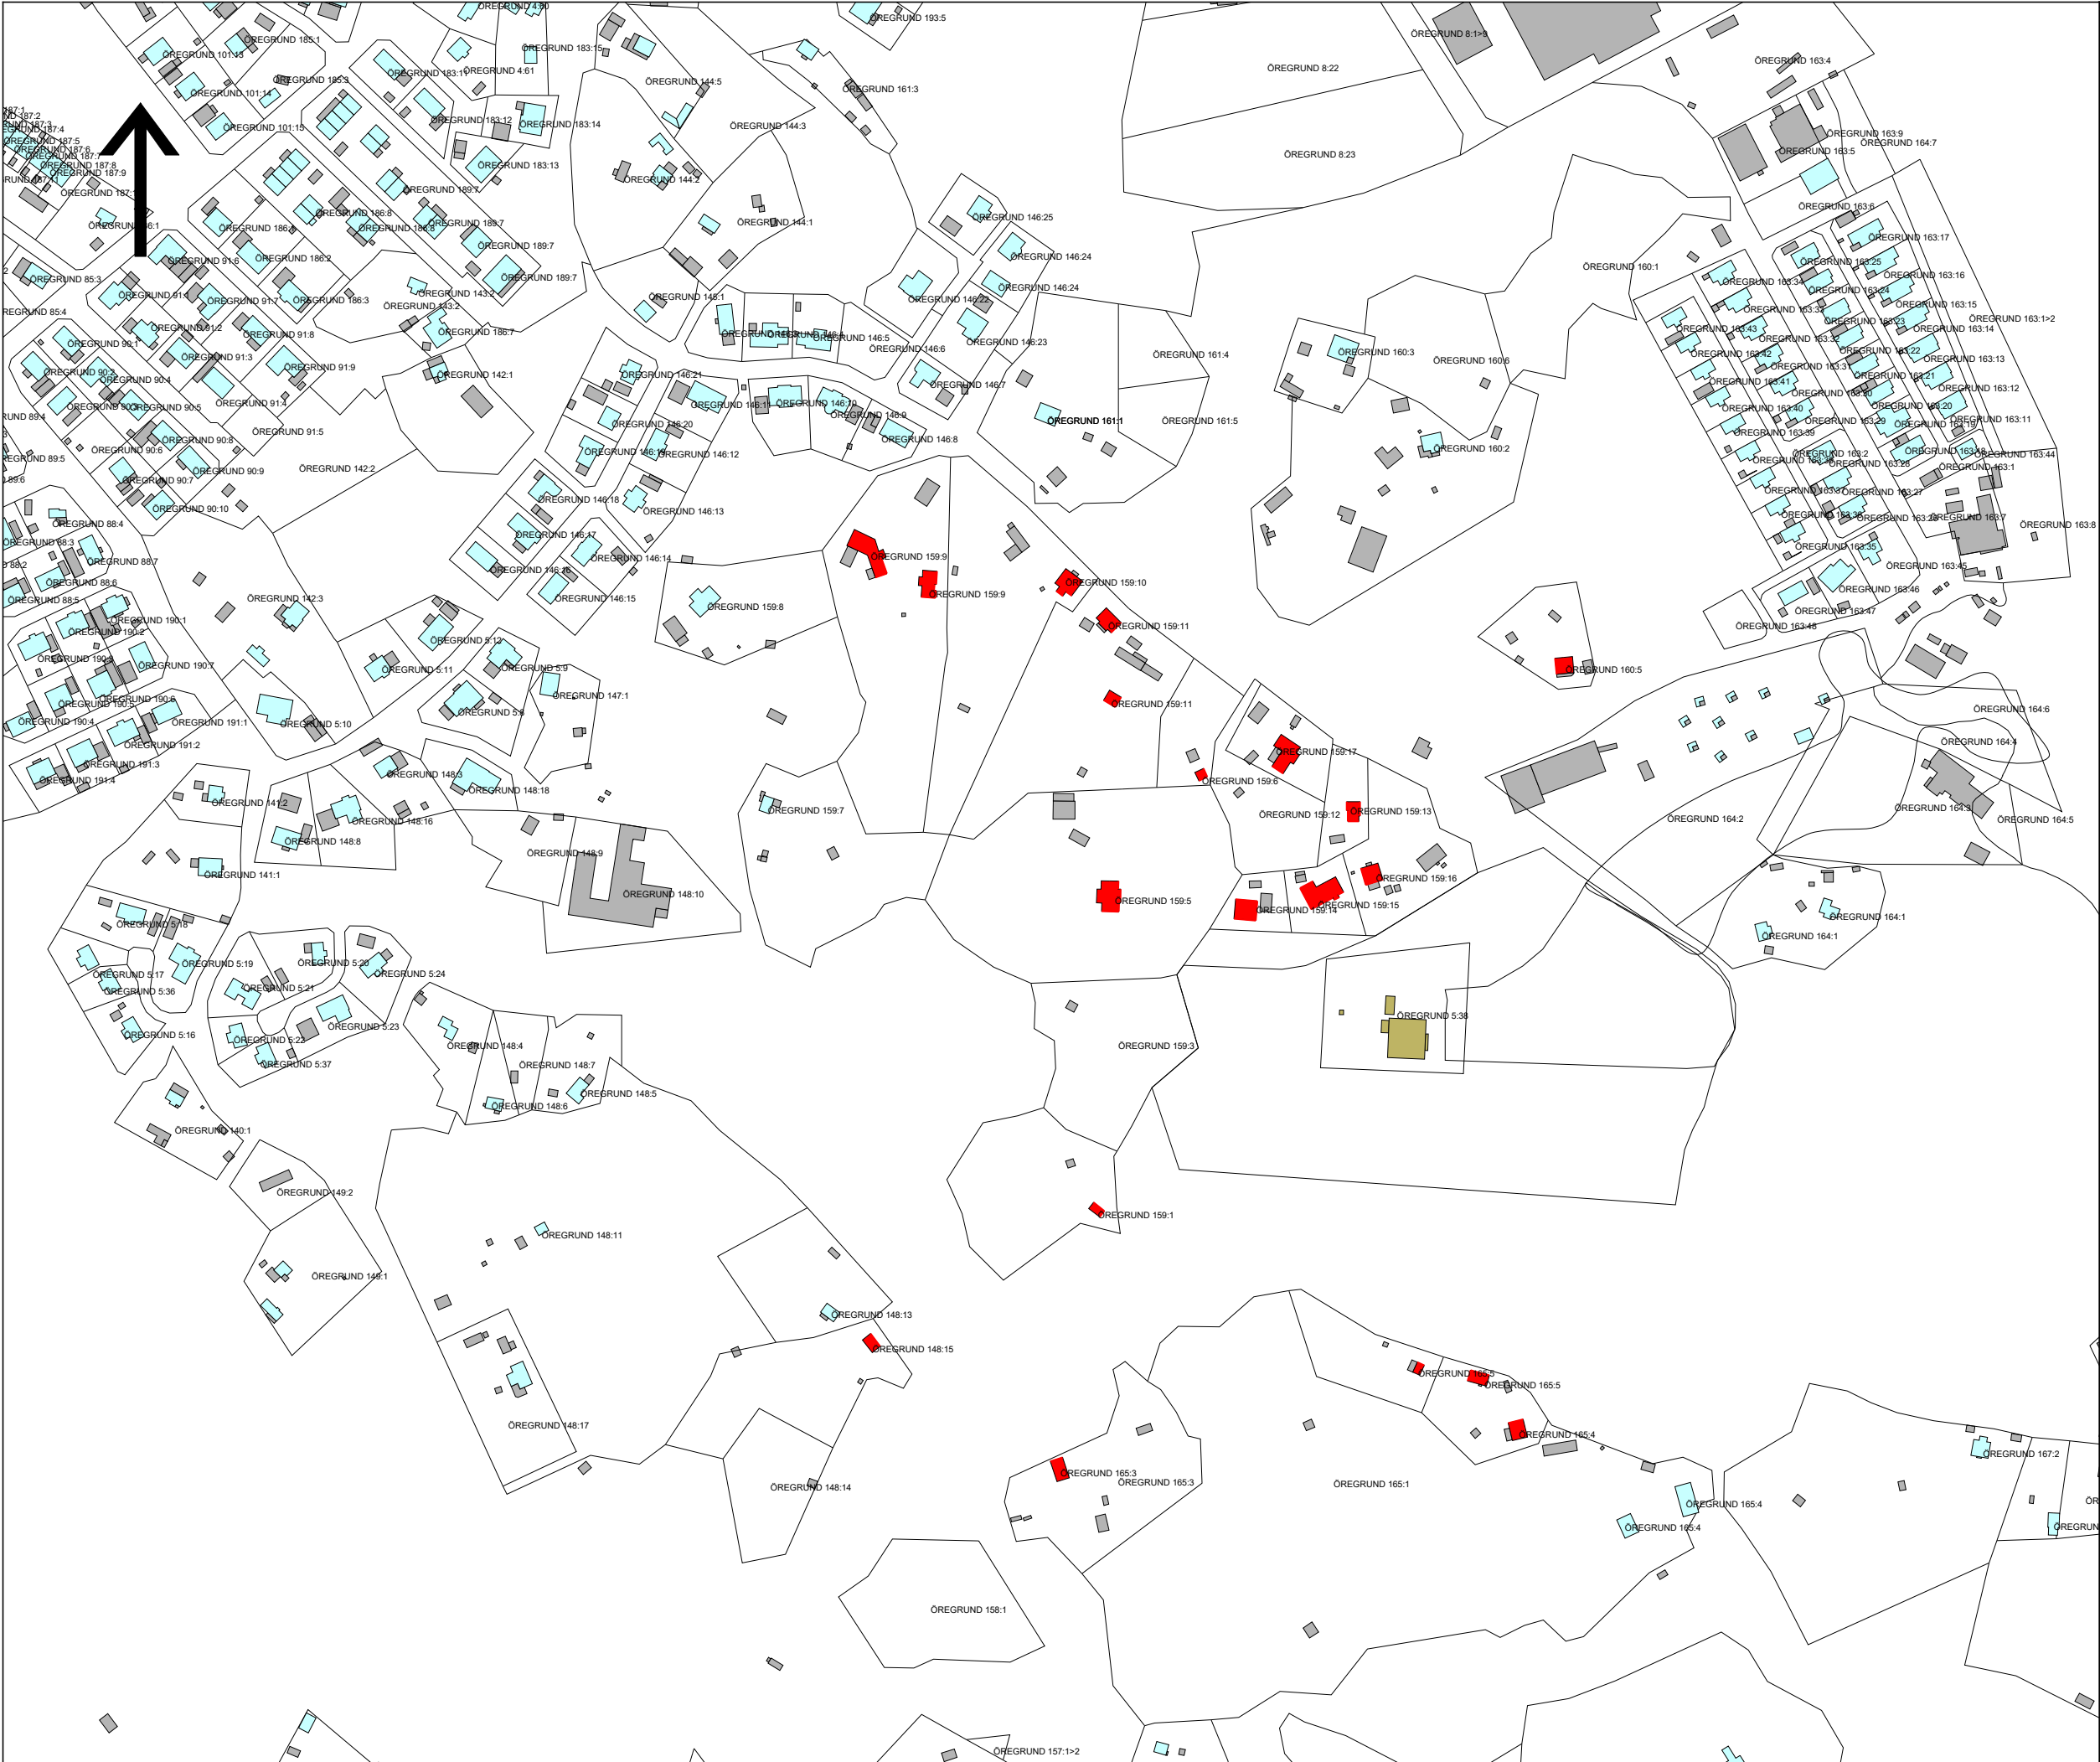

Bilaga 4.1

Översiktskarta för byggbuller under dagtid (värsta fall - spontning), vardag.

Kund: Östhammar Vatten AB
Öregrund

Rödmarkerde bostäder visar överskridande av riktvärdet 60 dBA vid fasad. Samtliga bostäder klarar riktvärdet 45 dBA inomhus.

Ljudnivå i dBA

 > 60

Teckenförklaring

 Fastighetsgräns


 Bostad


 Övrig byggnad

 Gästrike Vatten



HANDLÄGGARE SESCEA	PROJEKT NR: 30077072
ORT Malmö	DATUM 2026-07-02
SKALA 1:3500	FORMAT A3

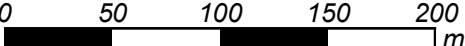

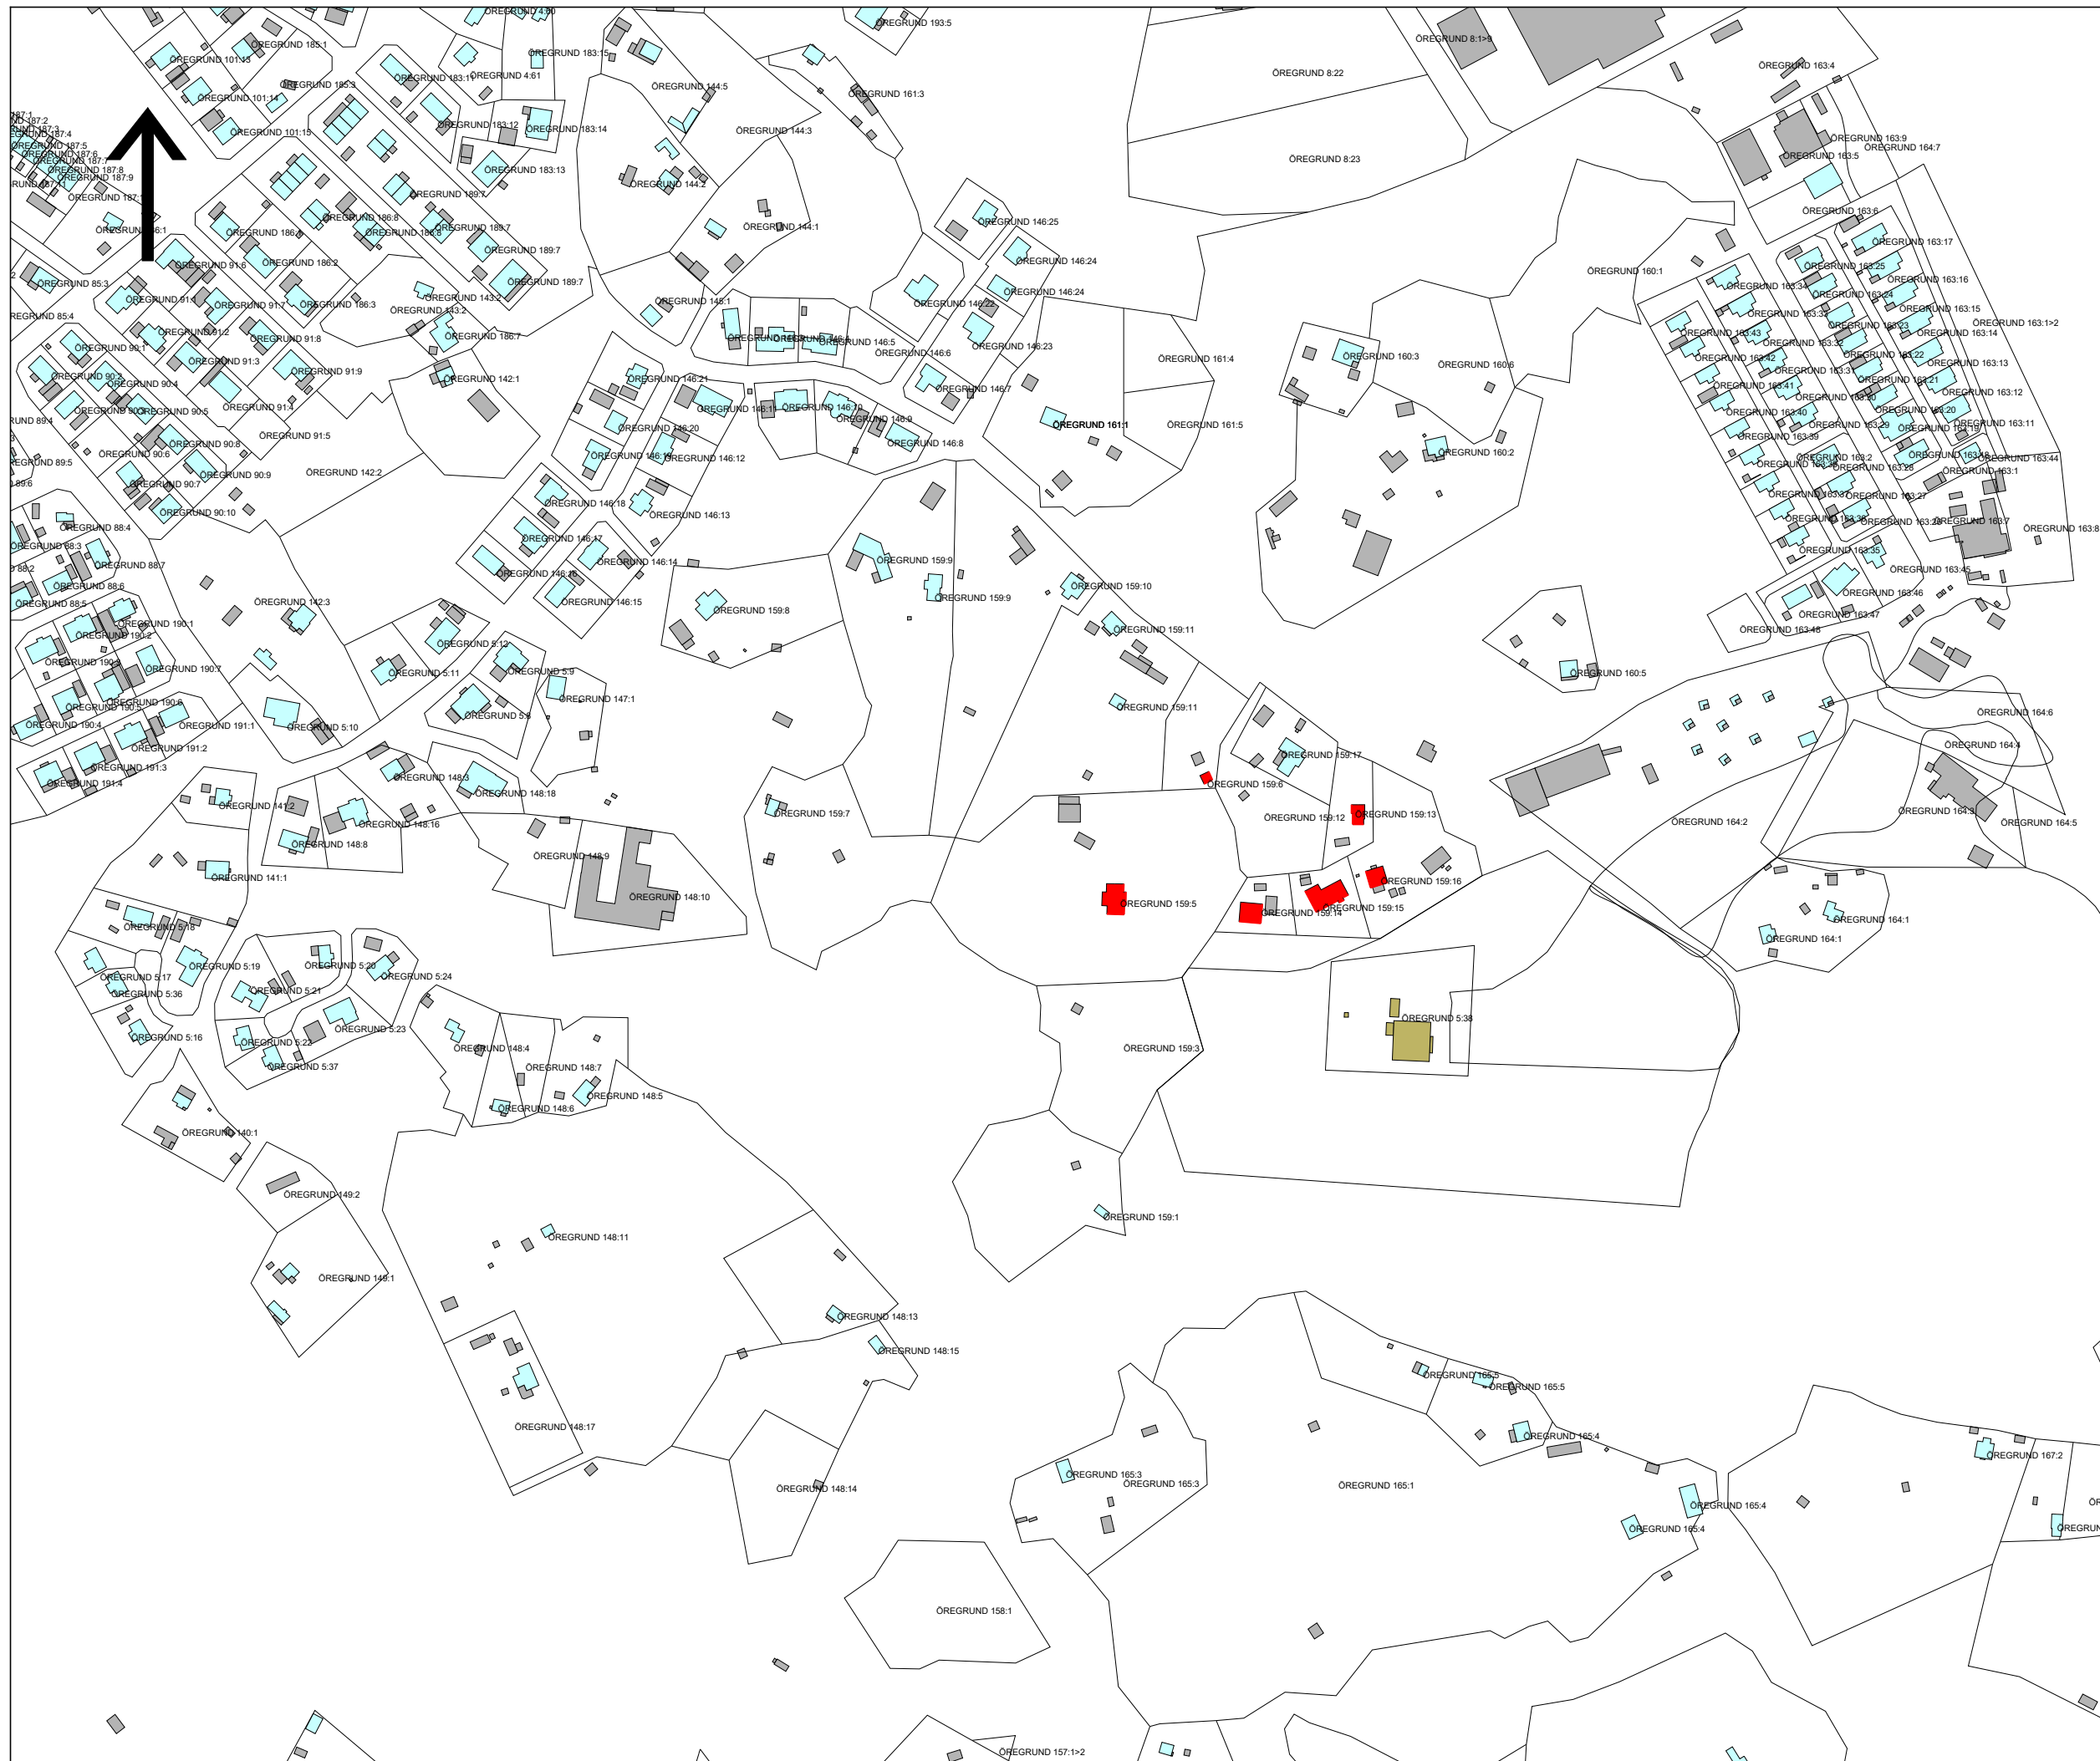

Bilaga 4.2

Översiktskarta för byggbuller under dagtid (värsta fall - bergschakt i samband med sprängning), vardag.

Kund: Östhammar Vatten AB
Öregrund

Rödmarkerde bostäder visar
överskridande av riktvärdet
60 dBA vid fasad.

Ljudnivå i dBA




Teckenförklaring

-  Fastighetsgräns
 Bostad
 Övrig byggnad
 Gästrike Vatten



HANDLÄGGARE SESCEA	PROJEKT NR: 30077072
ORT Malmö	DATUM 2026-07-02
SKALA 1:3500	FORMAT A3

m

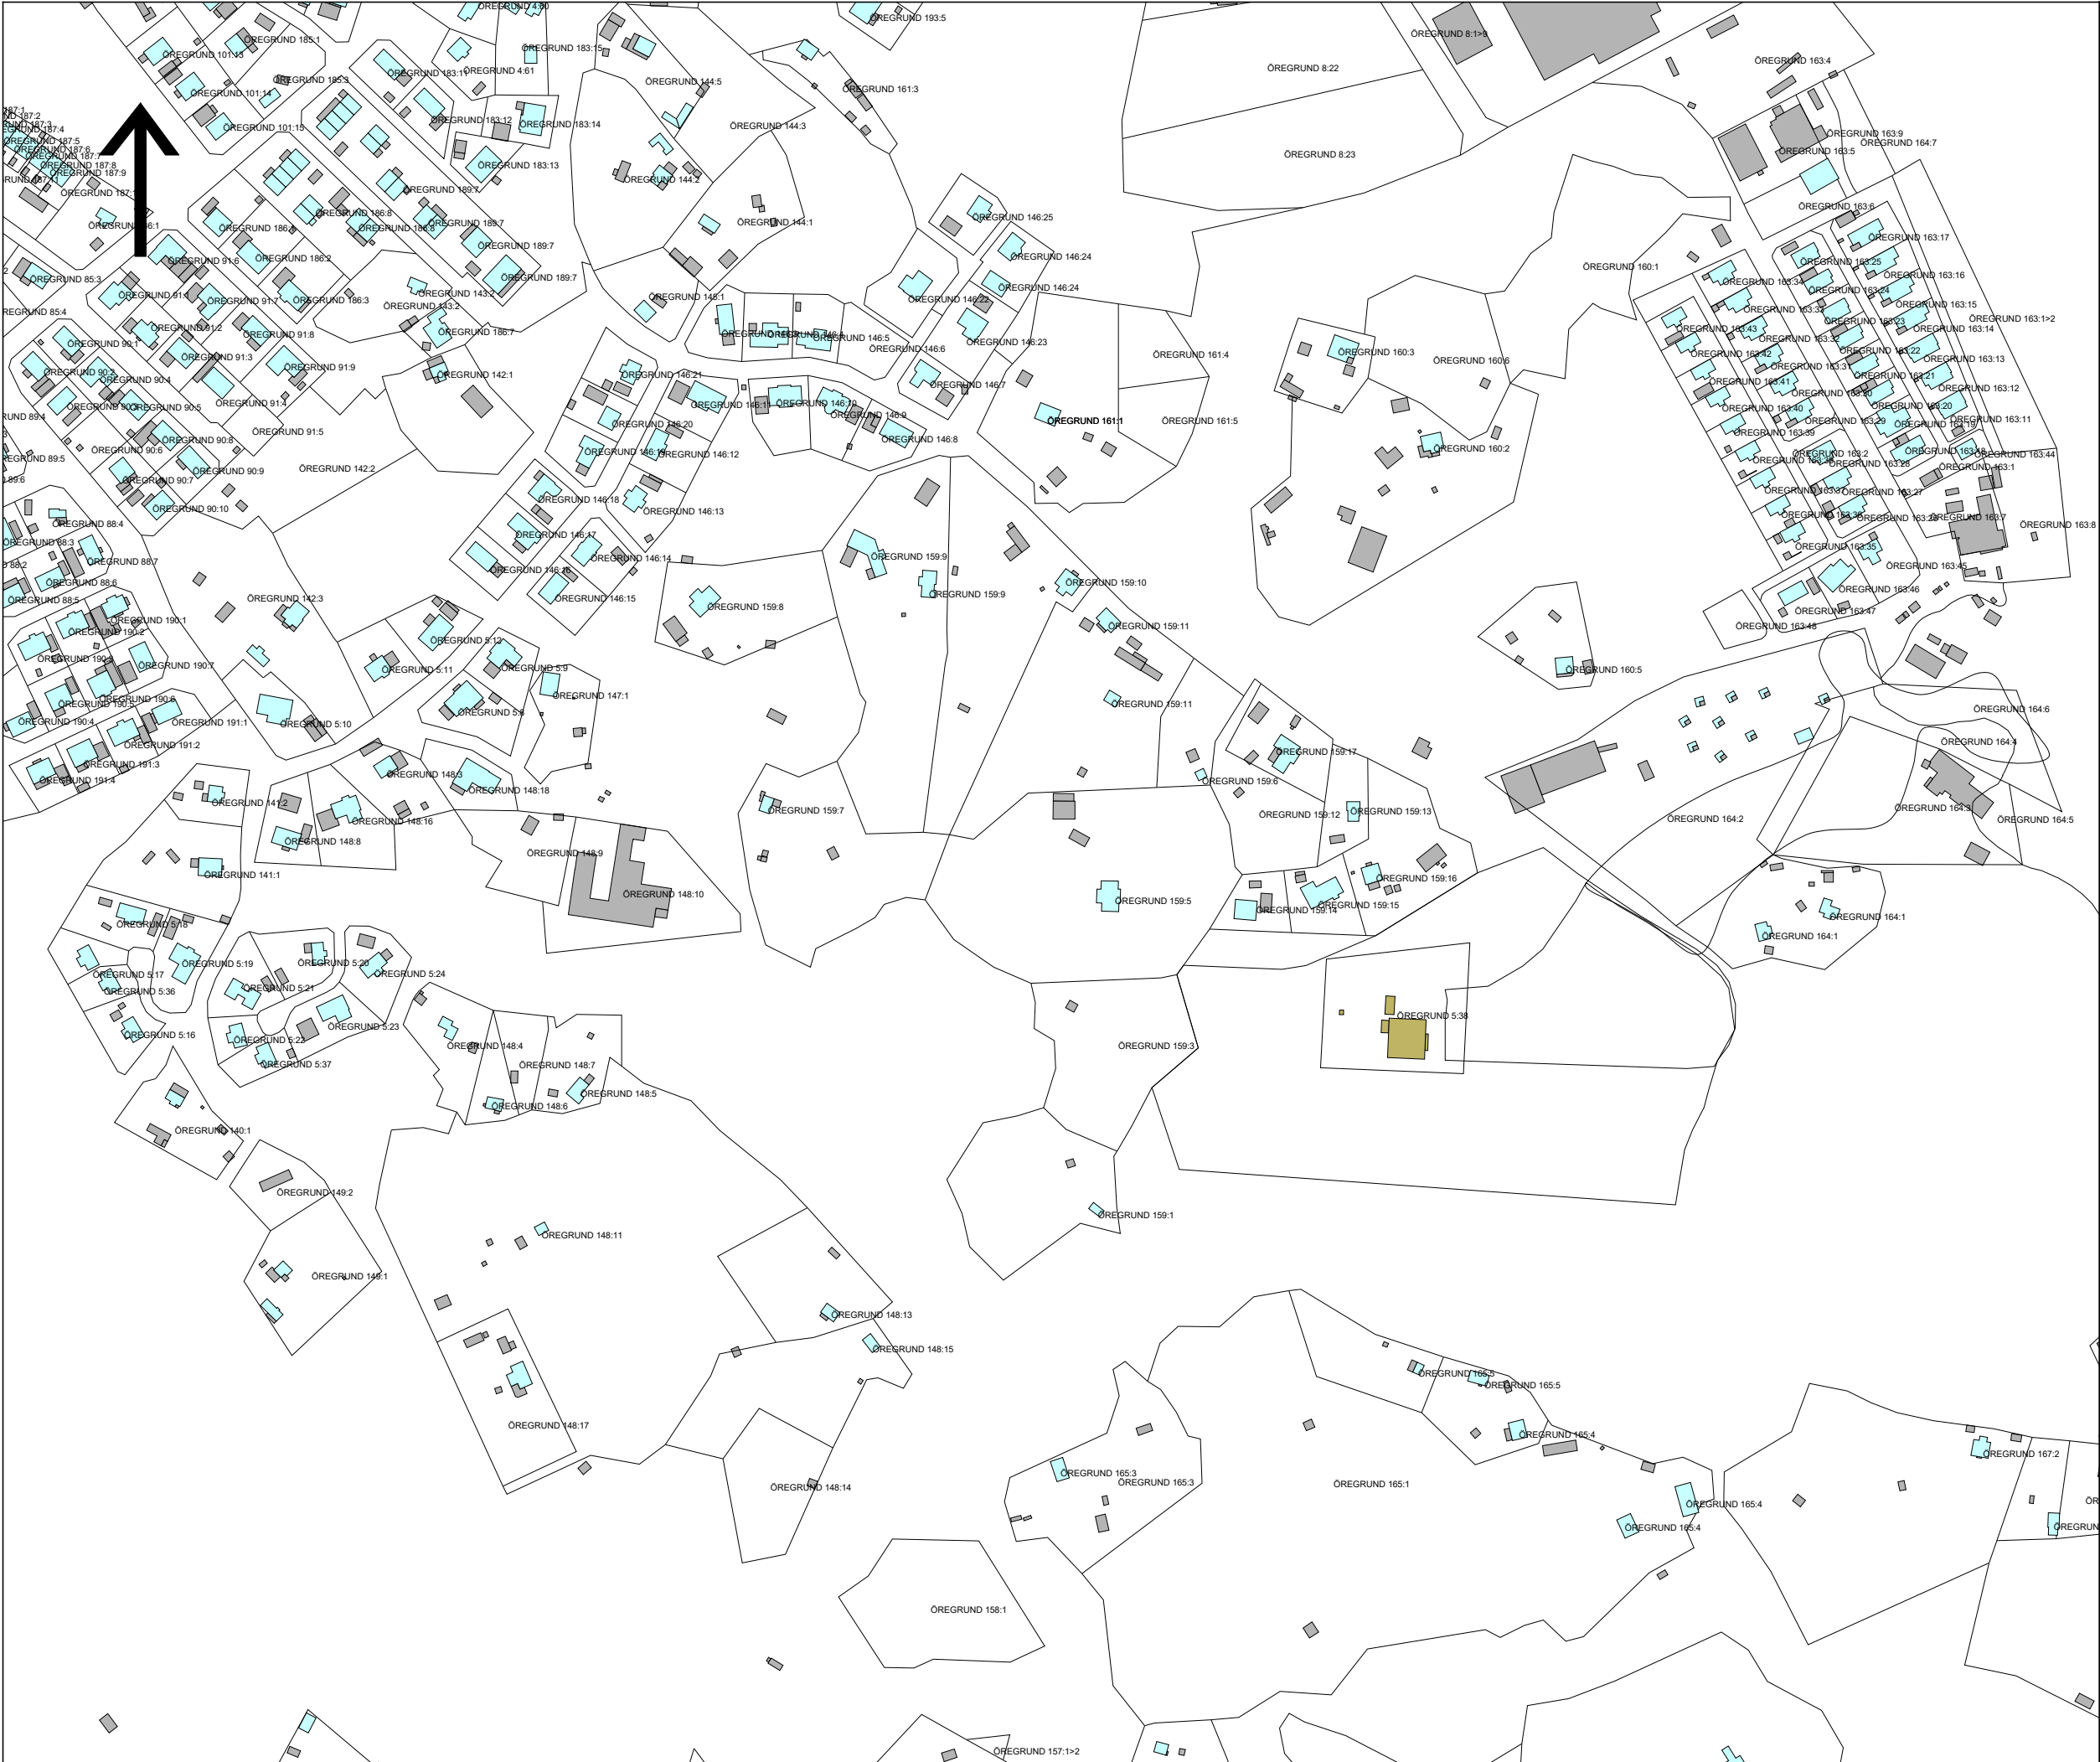

Bilaga 6.1
Översiktskarta för byggbuller
under dagtid (normal fall), vardag.

Kund: Östhammar Vatten AB
Öregrund

Rödmarkerde bostäder visar
överskridande av riktvärdet
60 dBA vid fasad.

Ljudnivå i dBA

 > 60

Teckenförklaring

 Fastighetsgräns


 Bostad


 Övrig byggnad

 Gästrike Vatten



HANDLÄGGARE SESCEA	PROJEKT NR: 30077072
ORT Malmö	DATUM 2026-07-02
SKALA 1:3500	FORMAT A3

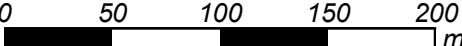

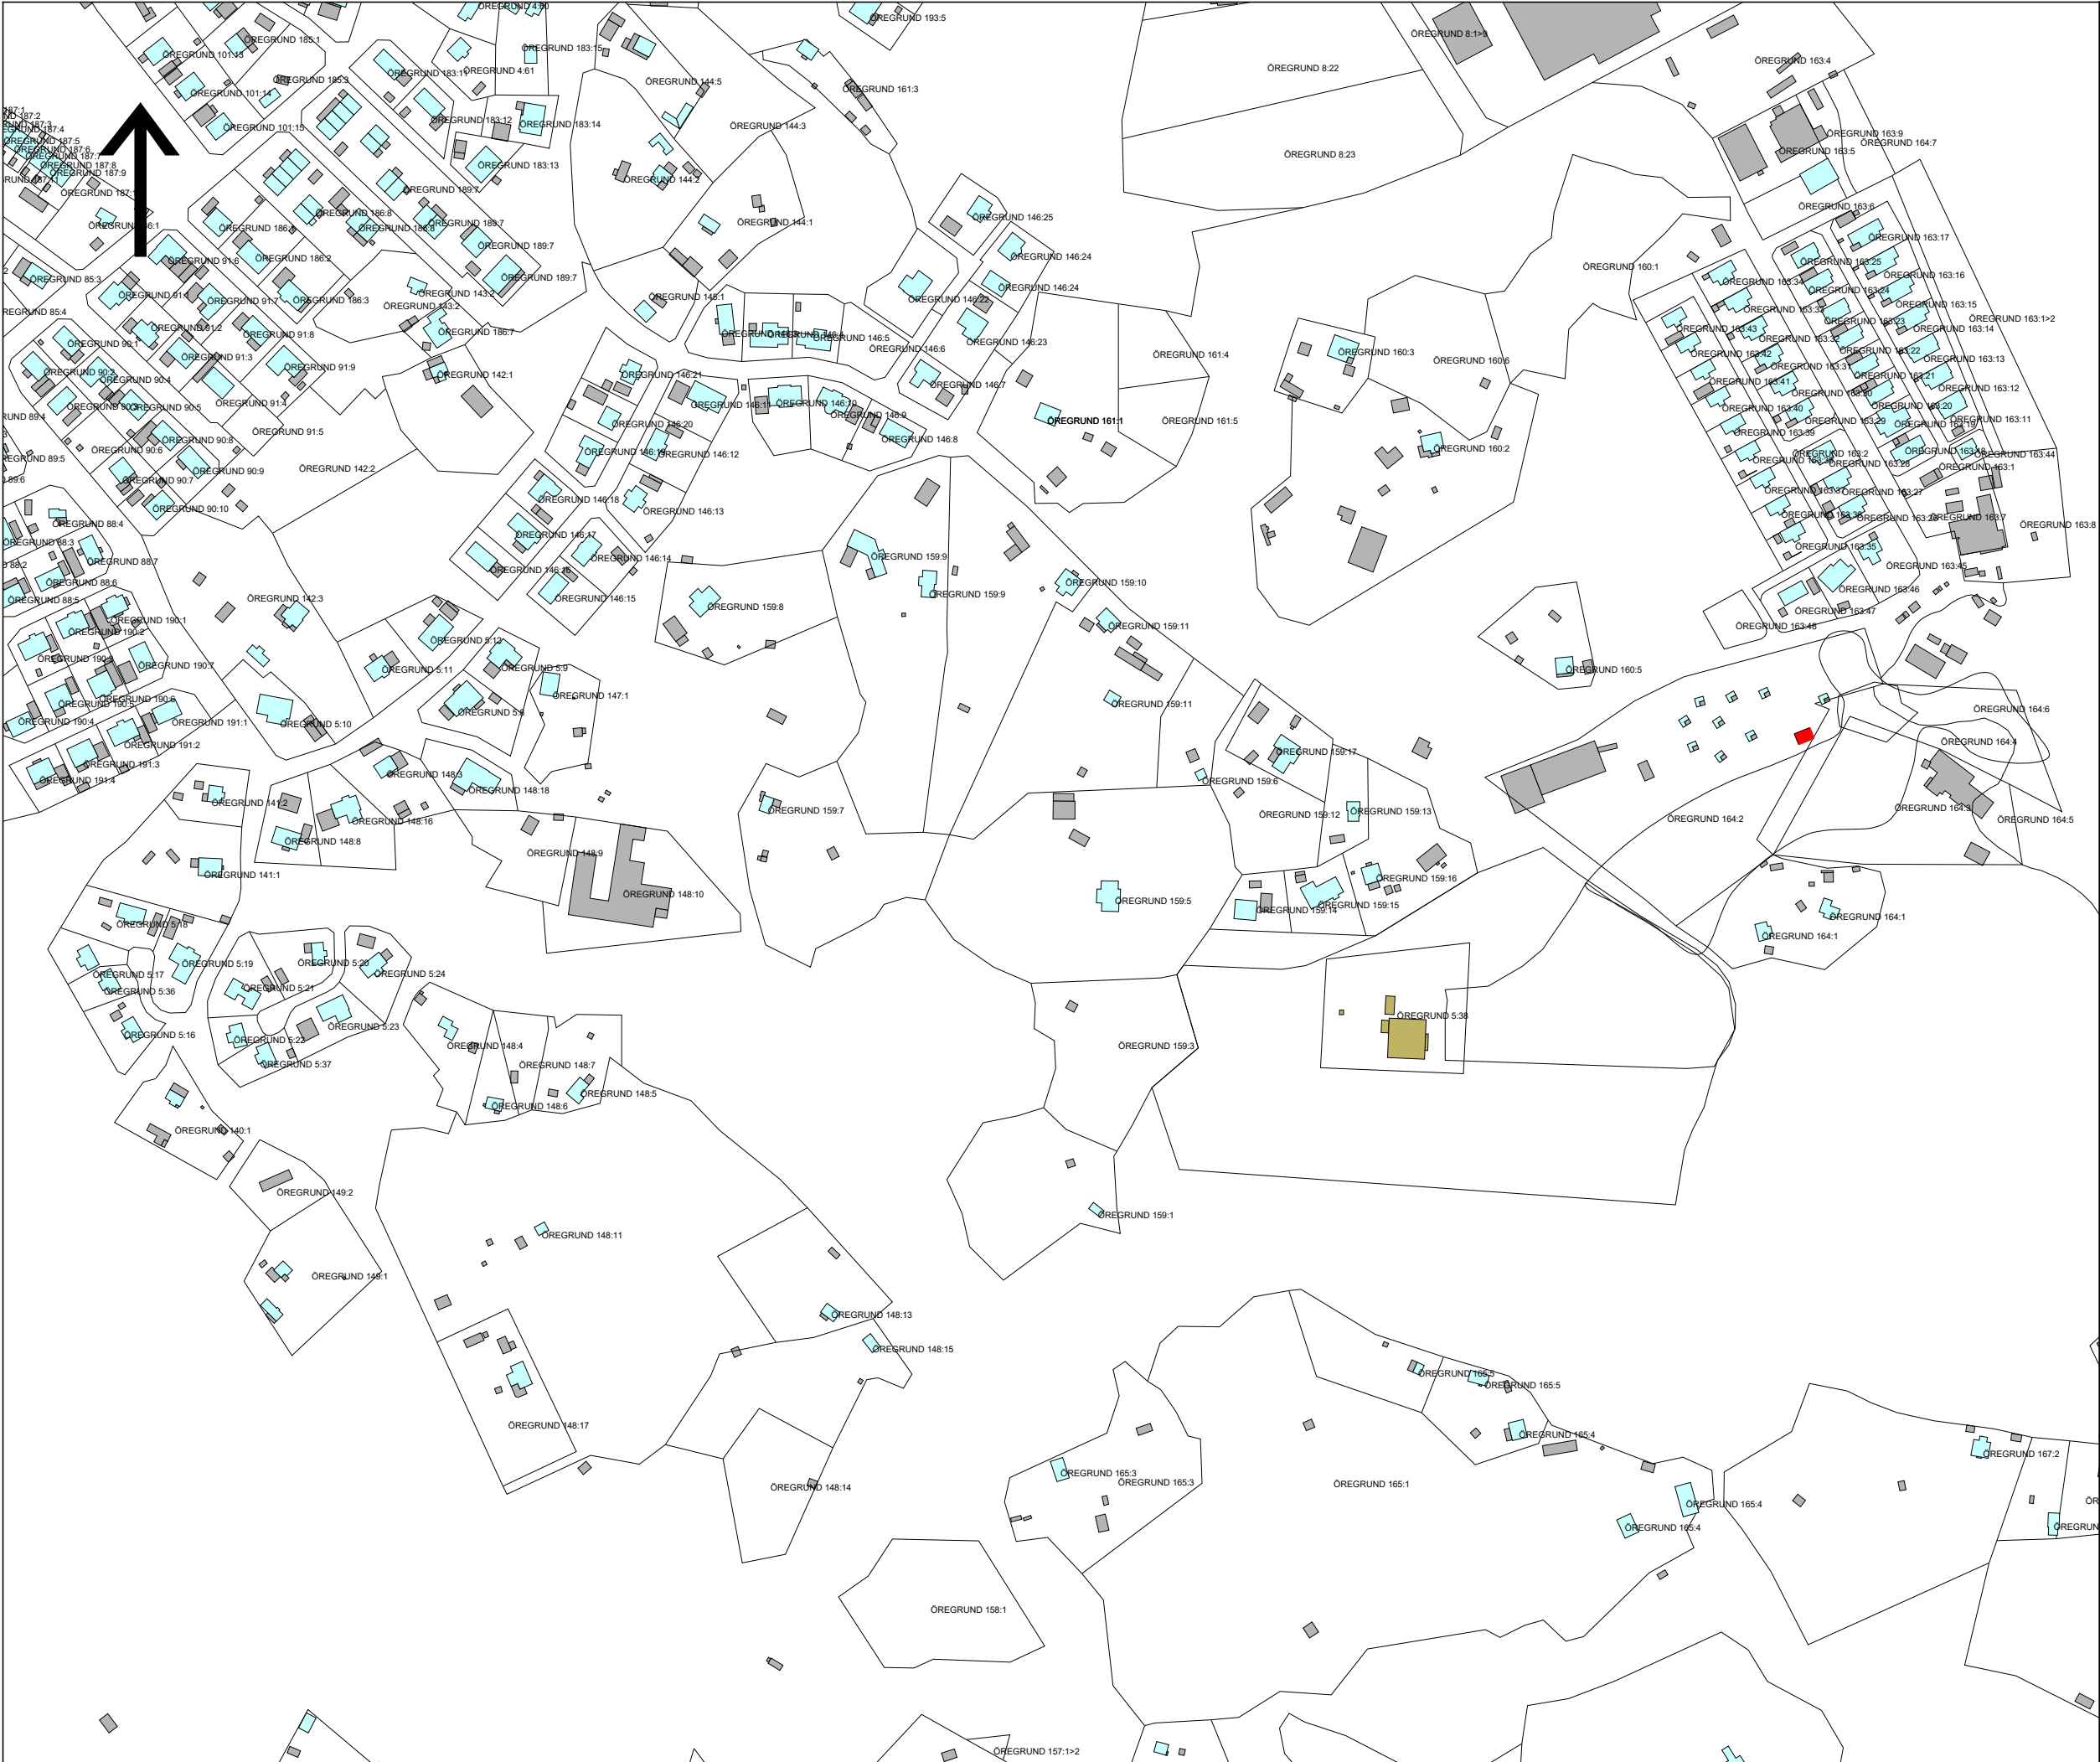

Bilaga 6.2
Översiktskarta för byggbuller
under dagtid (normal fall, norr),
vardag.

Kund: Östhammar Vatten AB
Öregrund

Rödmarkerde bostäder visar
överskridande av riktvärdet
60 dBA vid fasad.

Ljudnivå i dBA


 > 60

Teckenförklaring

-  Fastighetsgräns
-  Bostad
-  Övrig byggnad
-  Gästrike Vatten



HANDLÄGGARE SESCEA	PROJEKT NR: 30077072
ORT Malmö	DATUM 2026-07-02
SKALA 1:3500	FORMAT A3

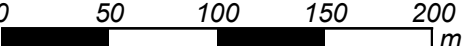

0 50 100 150 200 m